



EQUIPO
AGFarquitectos
ARAGÓN + GORDO
ESTUDIO DE ARQUITECTURA
Aragón Gordo Arquitectos
C/ Julian Manzano nº 24, B
Colmenar Viejo, MADRID

GESTIONA:
adu
Asesoramiento y Gestión de
Desarrollos Urbanísticos
SOCIEDAD COOPERATIVA
GESTIONADA
Calle Alberto Aguilera Nº 31
Madrid, MADRID.

FIRMAS
ARQUITECTOS
Gonzalo Aragón Olallo
Francisco Felipe Gordo Martín


PROYECTO
ANTEPROYECTO DE 18 VIVIENDAS
Calle Albacete, Nº 15. SUELO
Valmojado, 45940, TOLEDO

DESCRIPCION
PLANO SITUACIÓN
Parcela de origen

FECHA
MAYO 2026

ESCALA
1: 1500

CÓDIGO
A.01

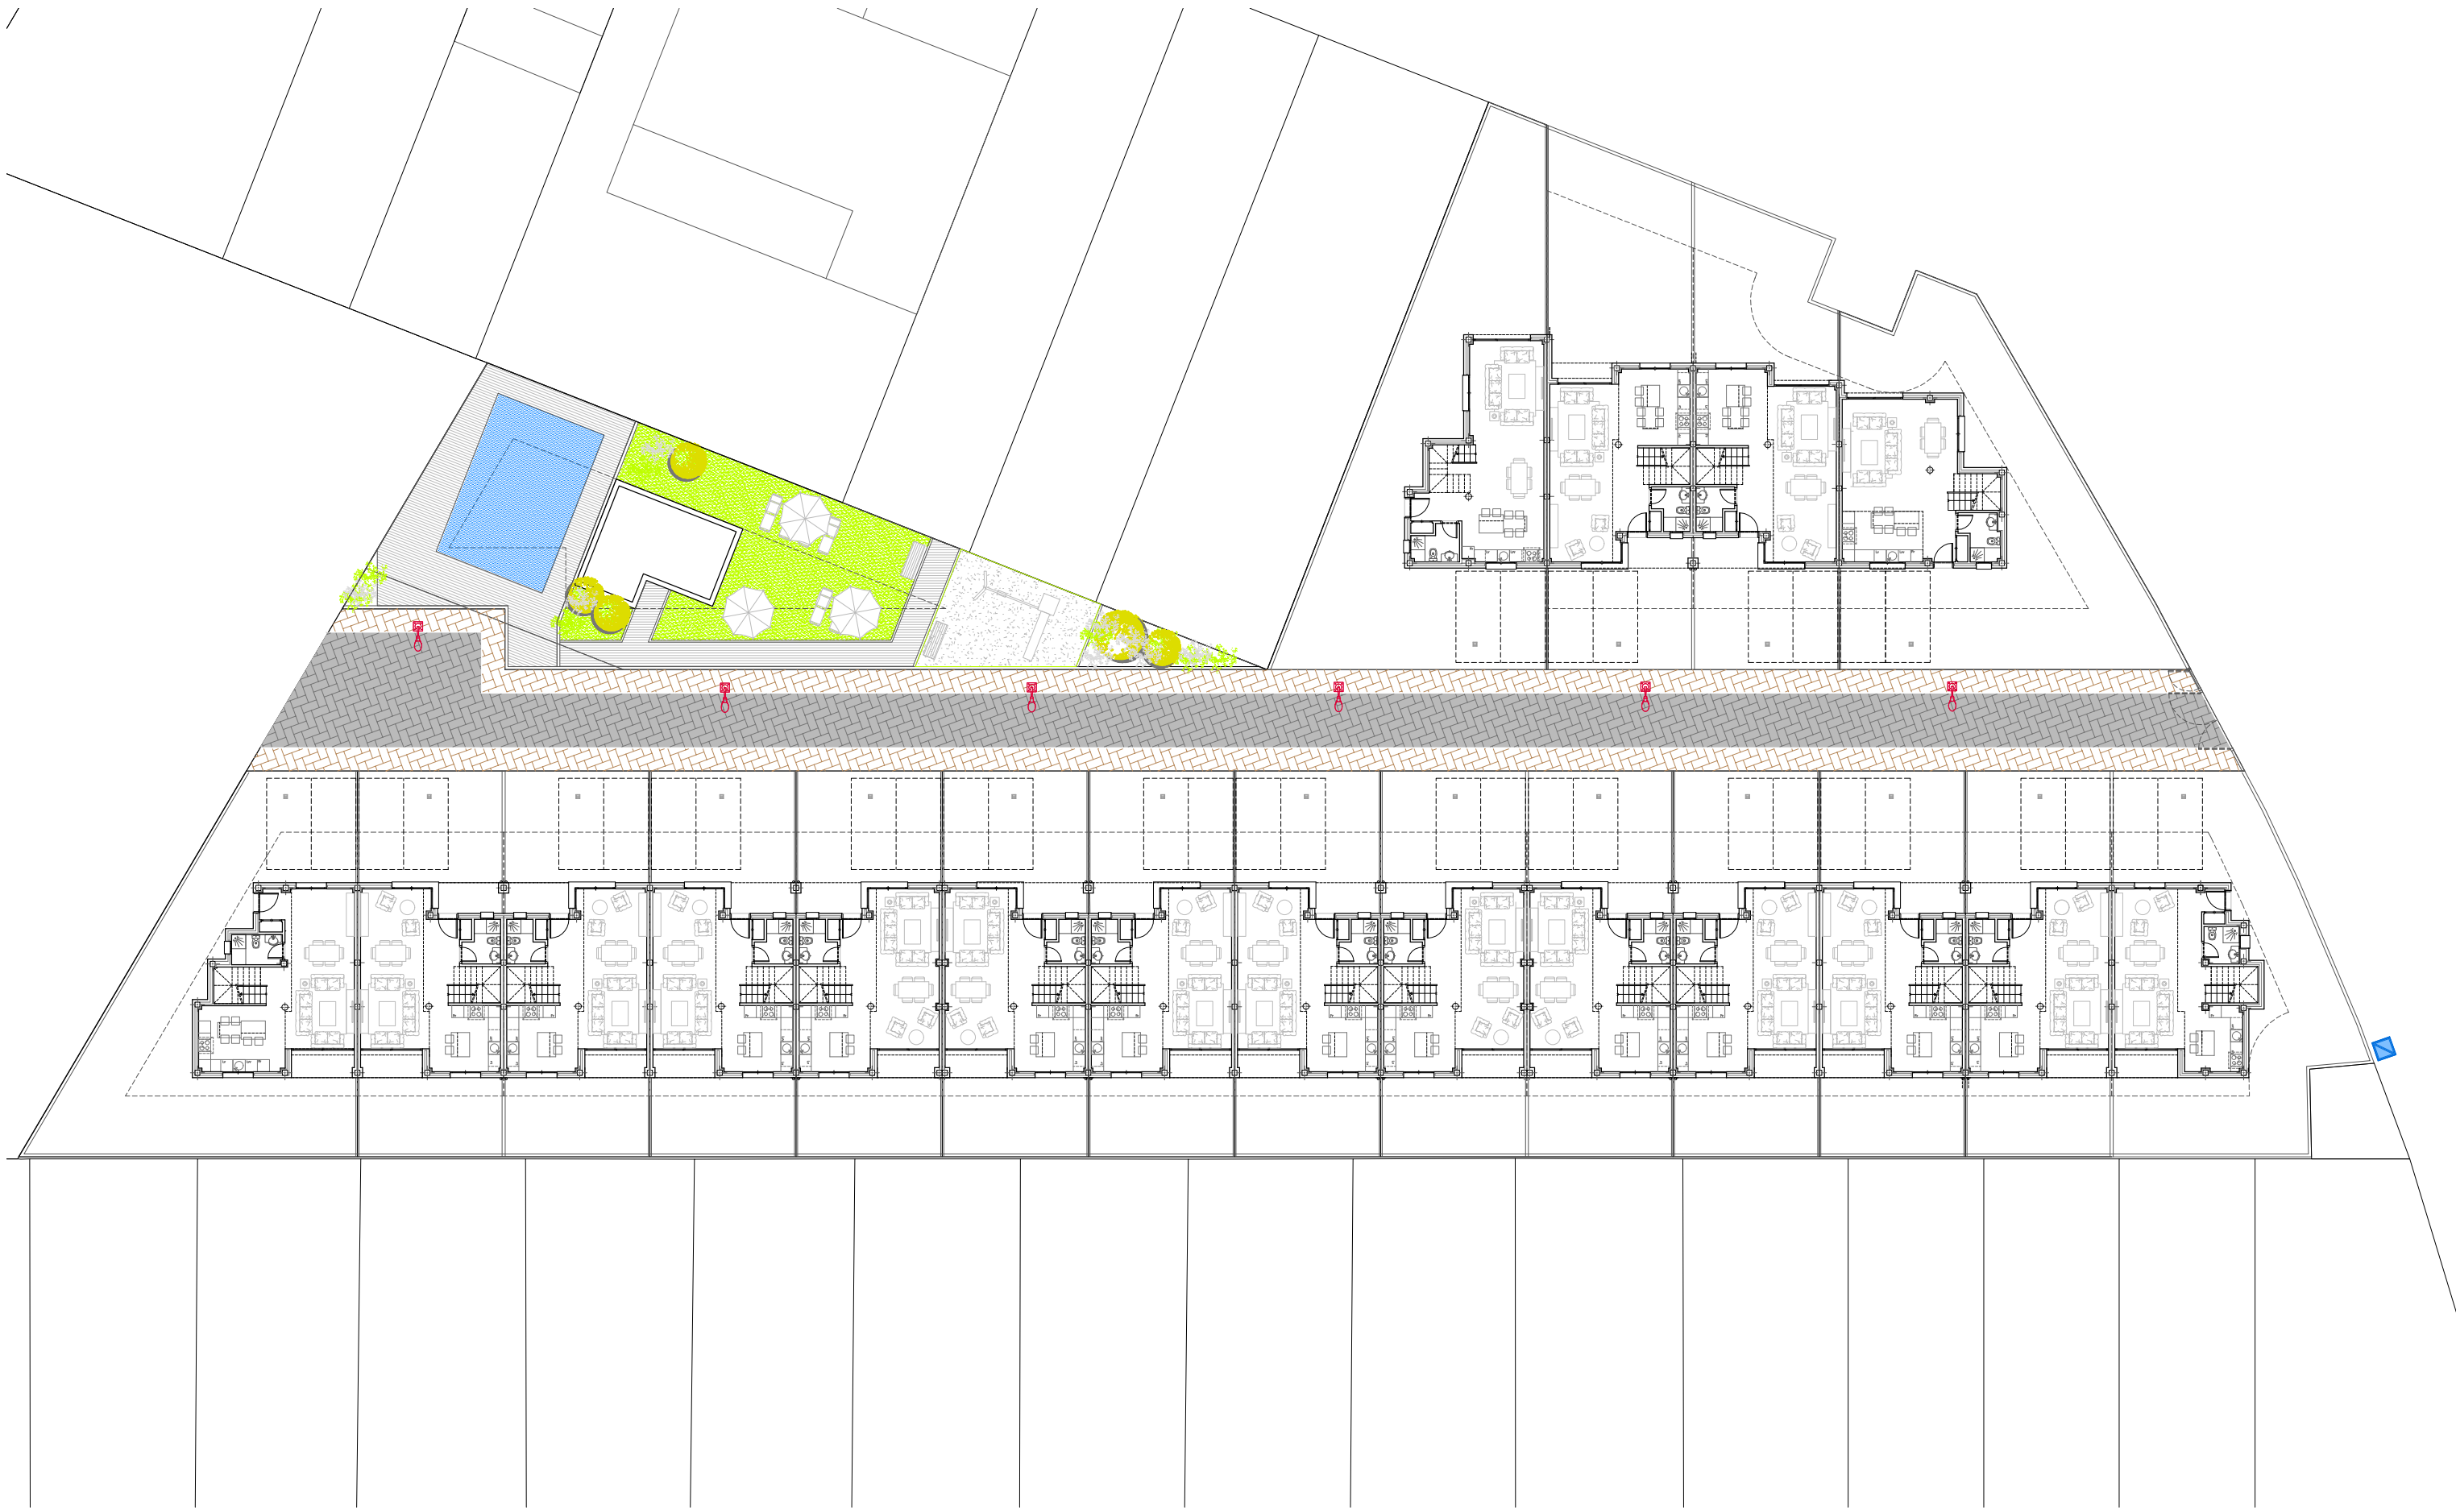

EQUIPO
AGFarquitectos
ARAGÓN + GORDO
ESTUDIO DE ARQUITECTURA
Aragón Gordo Arquitectos
C/ Julian Manzano nº 24, B
Colmenar Viejo, MADRID



GESTIONA:
**SOCIEDAD COOPERATIVA
GESTIONADA**
Calle Alberto Aguilera Nº 31
Madrid, MADRID.

FIRMAS
ARQUITECTOS

Gonzalo Aragón Olallo
Francisco Felipe Gordo Martín

PROYECTO

ANTEPROYECTO DE 18 VIVIENDAS
Calle Albacete, Nº 15. SUELO
Valmojado, 45940, TOLEDO

DESCRIPCION
PROPUESTA VOLUMÉTRICA
Planta baja

FECHA
MAYO 2026

ESCALA
1: 300

CÓDIGO
A.02



EQUIPO
AGFarquitectos
ARAGÓN + GORDO
ESTUDIO DE ARQUITECTURA
Aragón Gordo Arquitectos
C/ Julian Manzano nº 24, B
Colmenar Viejo, MADRID

GESTIONA:
adu
Asesoramiento y Gestión de
Desarrollos Urbanísticos

SOCIEDAD COOPERATIVA
GESTIONADA
Calle Alberto Aguilera Nº 31
Madrid, MADRID.

FIRMAS
ARQUITECTOS
Gonzalo Aragón Olallo
Francisco Felipe Gordo Martín


PROYECTO
ANTEPROYECTO DE 18 VIVIENDAS
Calle Albacete, Nº 15. SUELO
Valmojado, 45940, TOLEDO

DESCRIPCION
PROPUESTA VOLUMÉTRICA
Planta primera

FECHA
MAYO 2026

ESCALA
1: 300

CÓDIGO
A.03

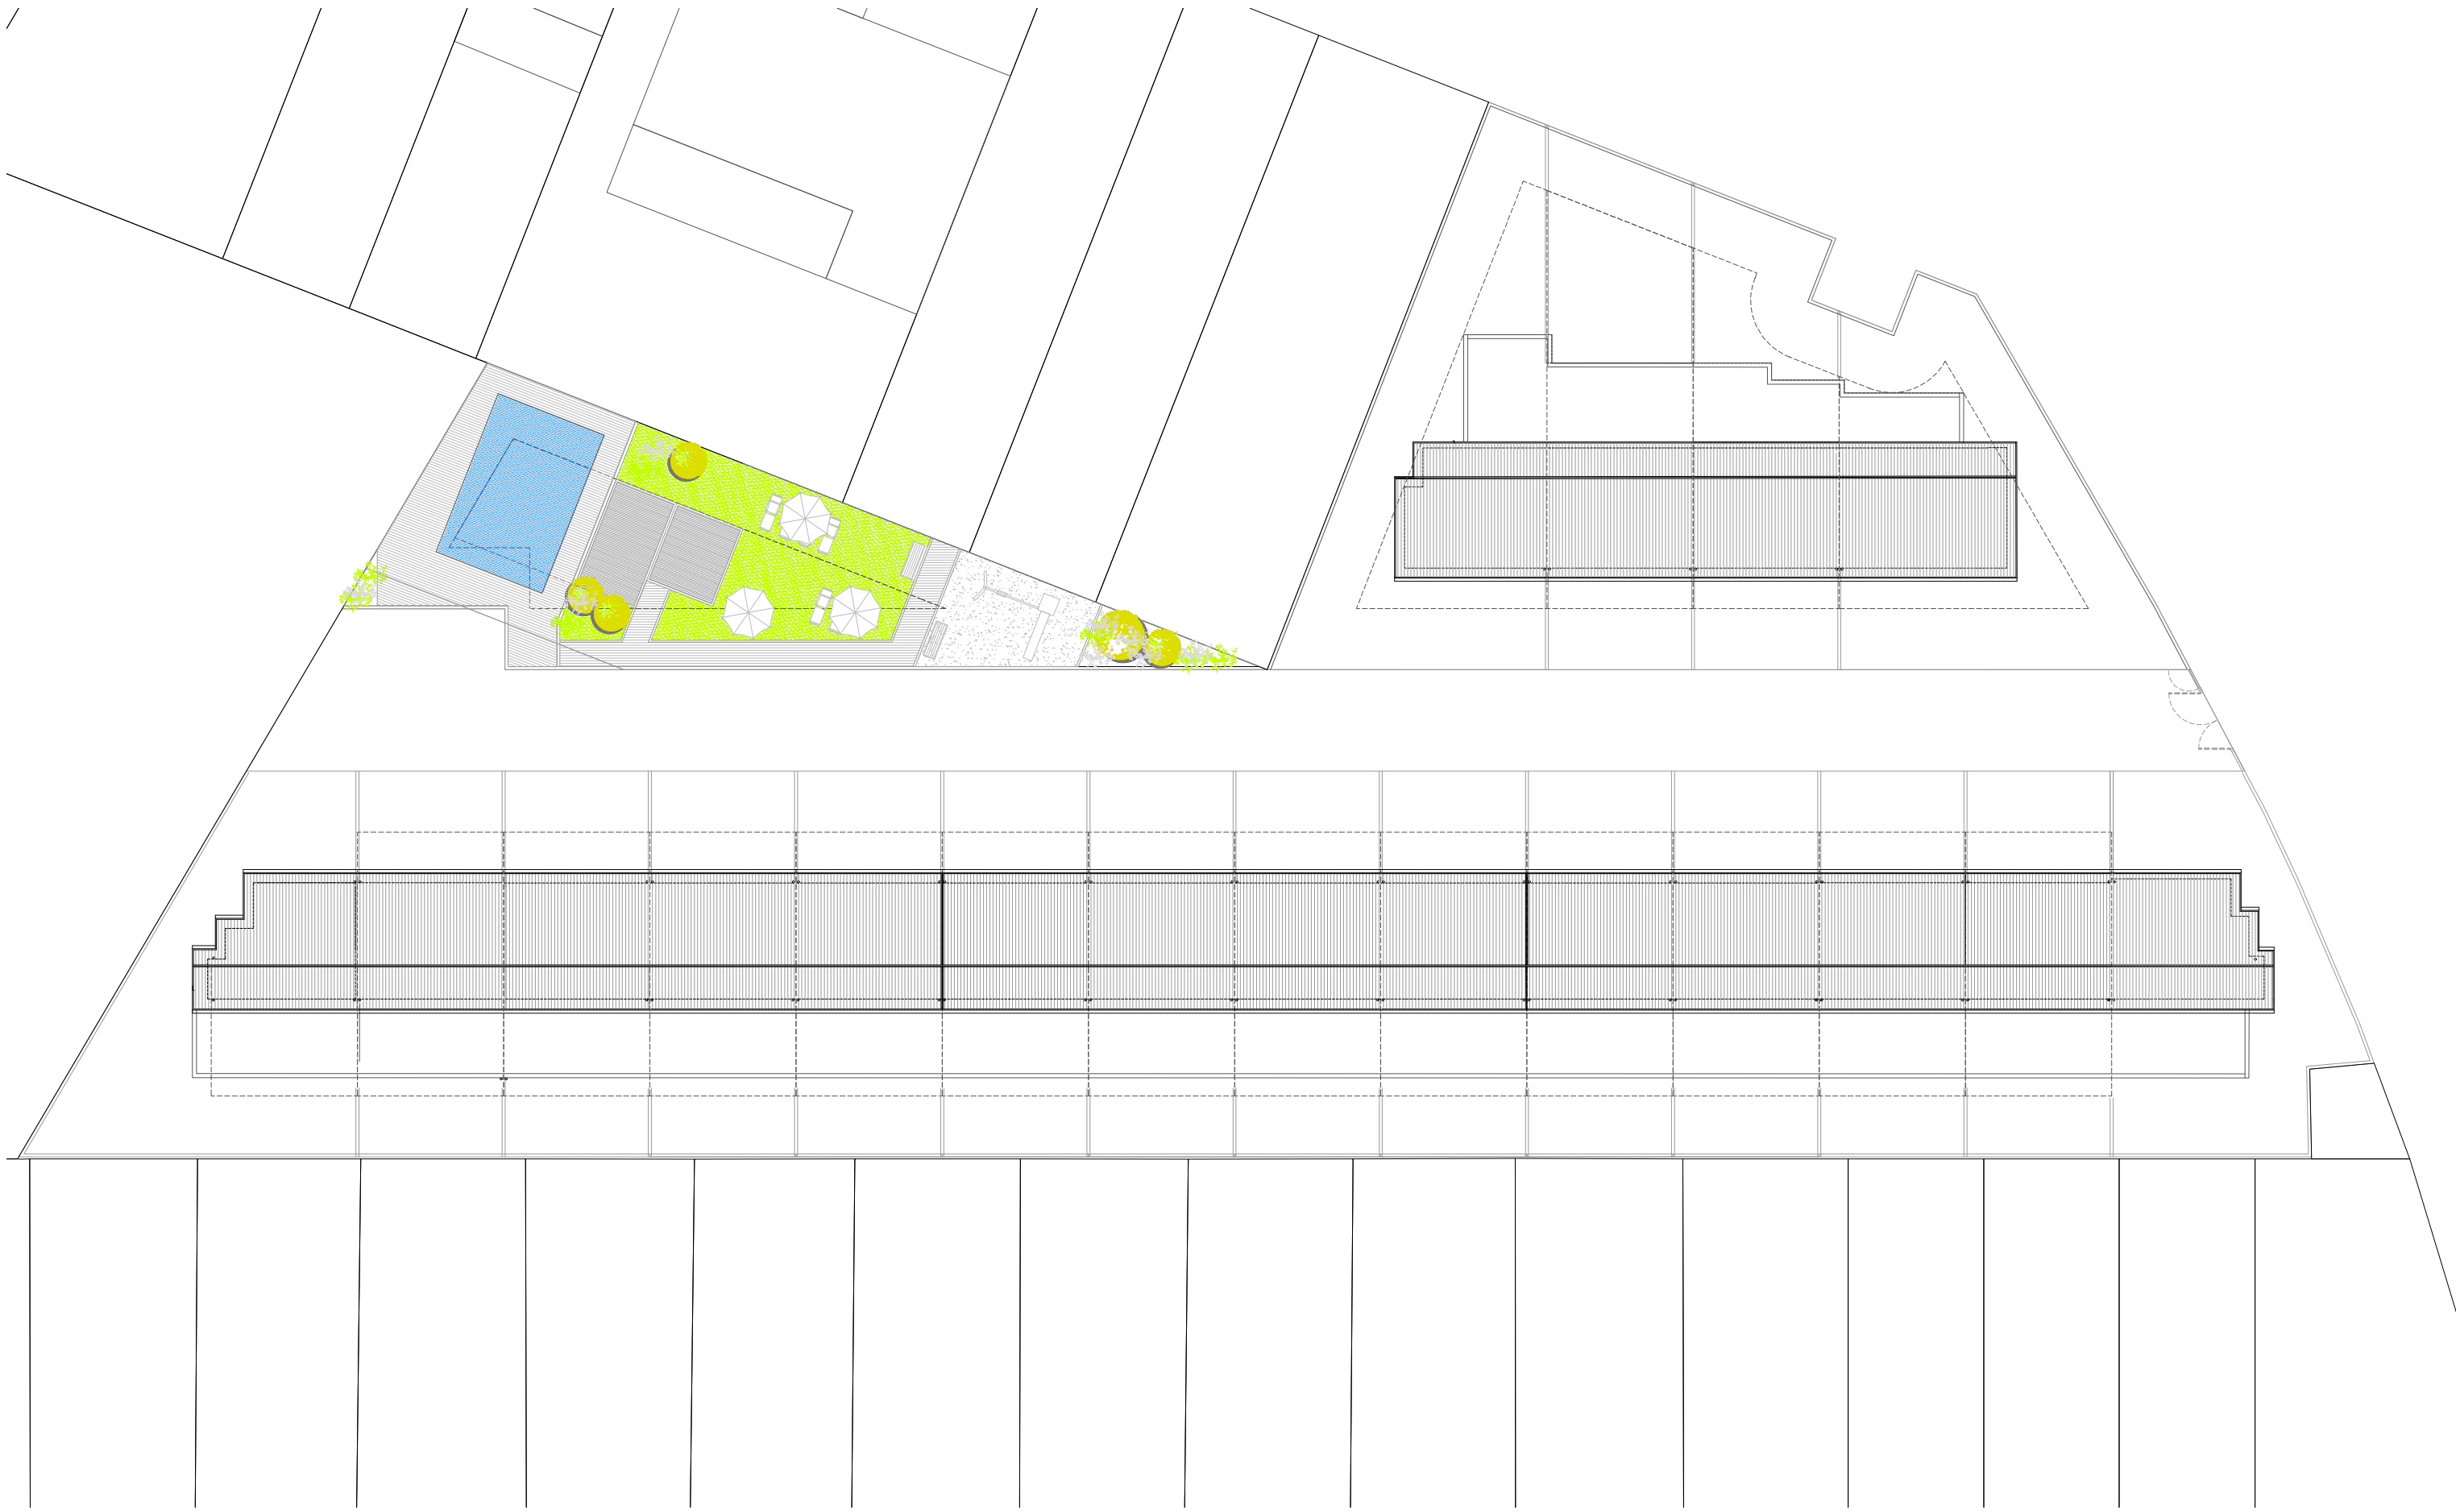

EQUIPO
AGFarquitectos
ARAGÓN + GORDO
ESTUDIO DE ARQUITECTURA
Aragón Gordo Arquitectos
C/ Julian Manzano nº 24, B
Colmenar Viejo, MADRID

GESTIONA:
adu
Asesoramiento y Gestión de
Desarrollos Urbanísticos

SOCIEDAD COOPERATIVA
GESTIONADA
Calle Alberto Aguilera Nº 31
Madrid, MADRID.

FIRMAS
ARQUITECTOS
Gonzalo Aragón Olallo
Francisco Felipe Gordo Martín

PROYECTO
ANTEPROYECTO DE 18 VIVIENDAS
Calle Albacete, Nº 15. SUELO
Valmojado, 45940, TOLEDO

DESCRIPCION
PROPUESTA VOLUMÉTRICA
Planta de cubiertas

FECHA
MAYO 2026

ESCALA
1: 300

CÓDIGO
A.04