

PLANTA SOT -3
GENERAL



IMPLANTACIÓN



GESTIONA



ARQUITECTOS

ANTEPROYECTO

18/09/2026 | ESCALA 1/250 DIN A3

Advertencia legal: El presente documento describe el proyecto Nice Homes El Cañaveral el cual se encuentra en fase de comercialización para identificación de potenciales compradores. Nice Homes El Cañaveral ajustará su actuación y contratación a lo dispuesto en la Ley 38/1999, y demás normativa que la complemente y/o sustituya. Documento elaborado a partir del anteproyecto, la Dirección Facultativa podrá introducir cambios o modificaciones por exigencias técnicas, legales y/o administrativas. La información contenida en este plano tiene base documental según RD 515/1989, de 21 de abril, sobre protección de los consumidores en cuanto a la información contenida en el mismo, los planos, memoria de calidades y demás documentación a la que hace referencia el anterior RD, está a disposición en nuestras oficinas de la calle Escaño, 37, Getafe, Madrid. El mobiliario y la decoración contenido en planos e infografías no está incluido en el precio. La memoria de calidades es orientativa pudiendo sufrir variaciones sin menoscabo de la calidad por motivos técnicos, legales, administrativos o de suministro de los materiales contenidos en la misma. Los datos del vendedor son Nice Urban El Cañaveral Soc. Coop. Mad., con domicilio social en Calle Escaño 37, Getafe, y C.I.F. F-22965040, inscrita en registro de Cooperativas de Madrid en el Tomo 77, Folio 6444, Asiento 1º y número de inscripción 28/CM-6444. Todos los derechos de imagen del presente plano son propiedad de Nice Homes El Cañaveral S.Coop.Mad.



PLANTA SOT -2
GENERAL

IMPLANTACIÓN



GESTIONA



ARQUITECTOS



ANTEPROYECTO

PLANTA SOT -1

GENERAL

IMPLANTACIÓN



GESTIONA



ARQUITECTOS



ANTEPROYECTO

PLANTA BAJA

GENERAL


IMPLANTACIÓN



GESTIONA



ARQUITECTOS

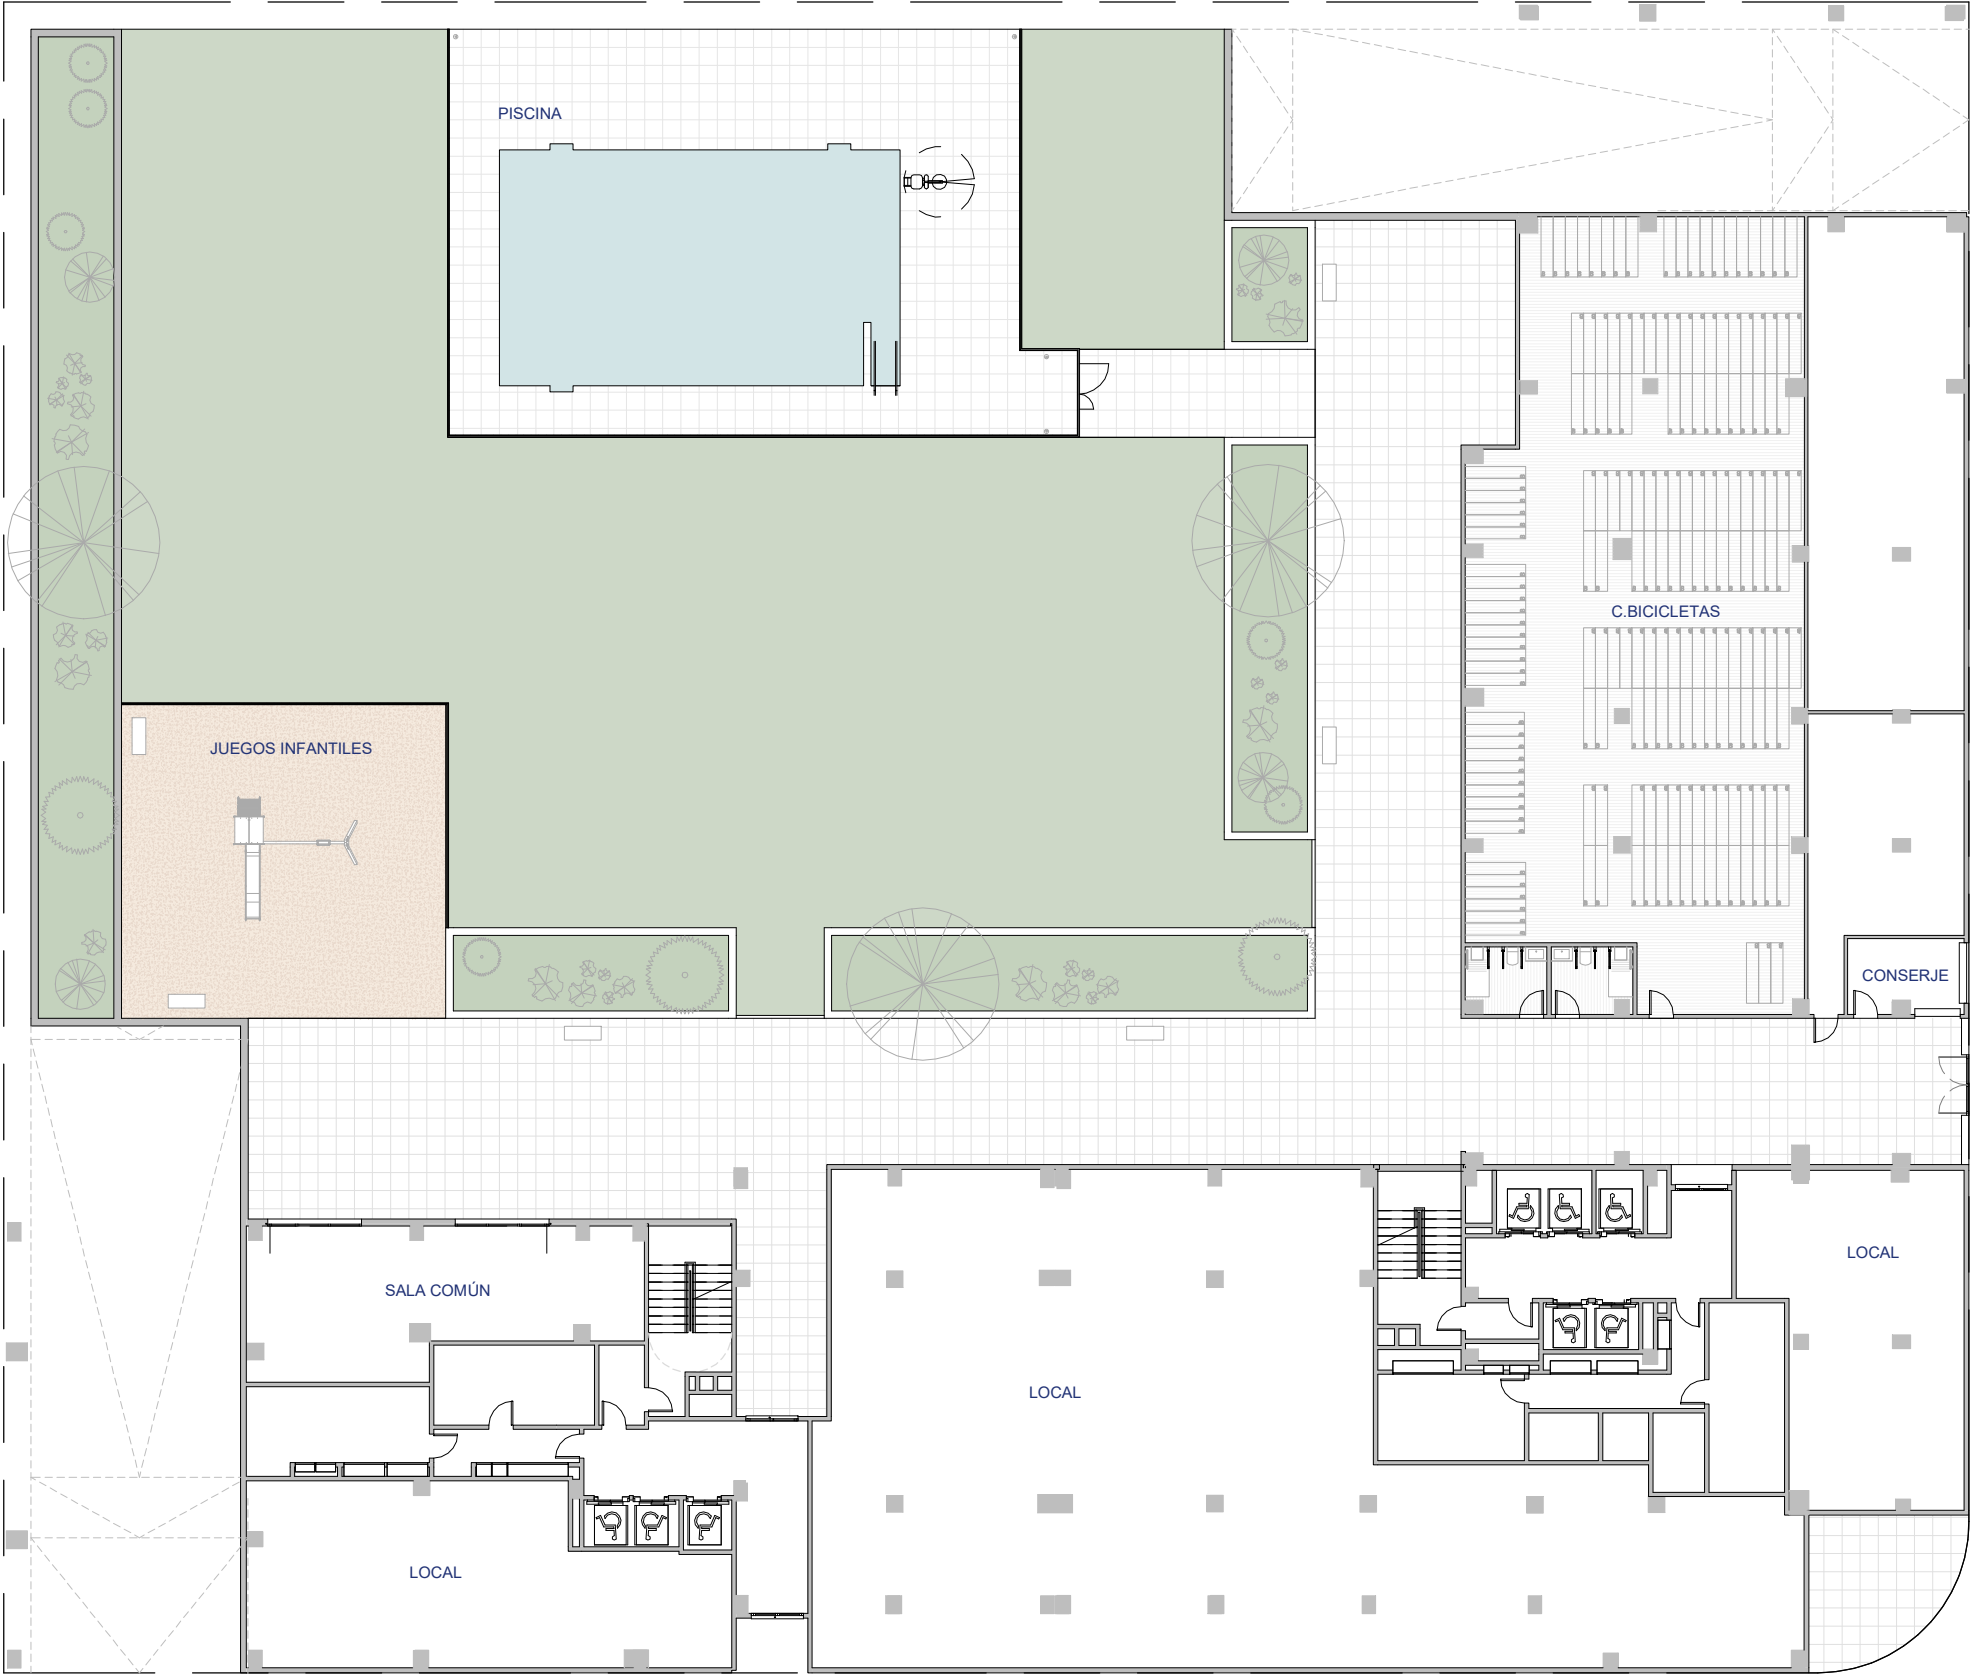

ANTEPROYECTO

PLANTA 1º

GENERAL


IMPLANTACIÓN



GESTIONA




ARQUITECTOS

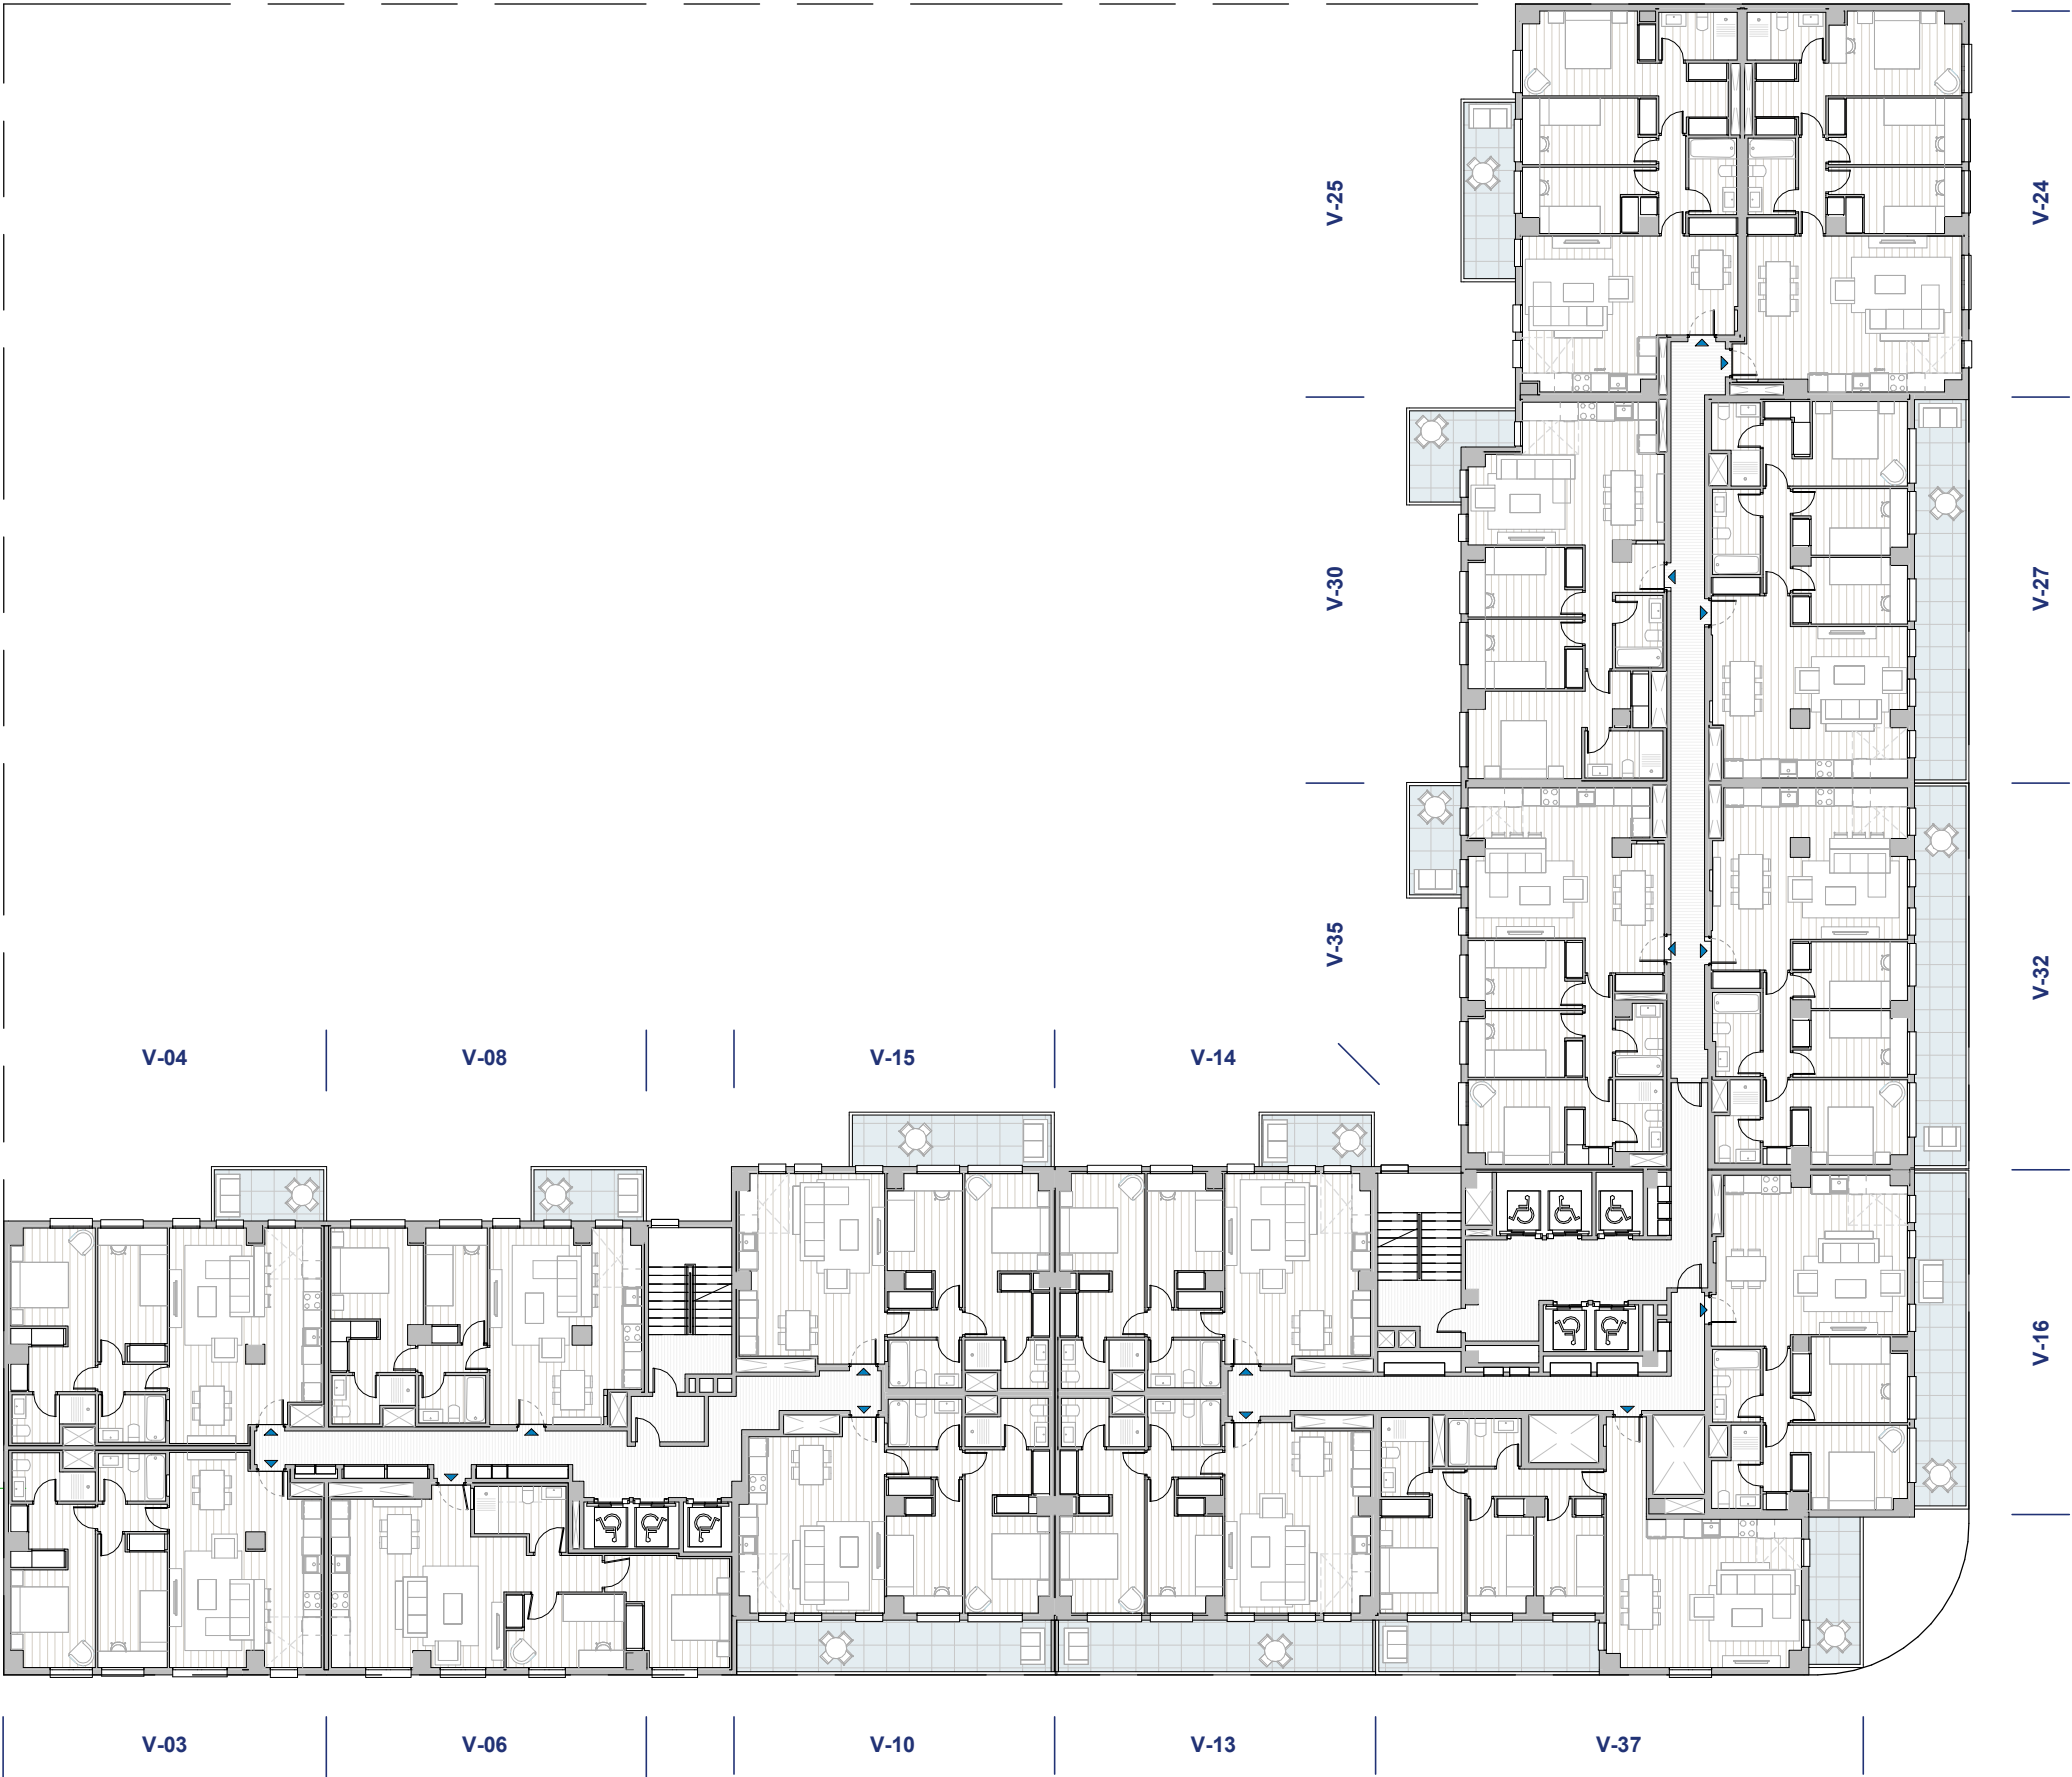

ANTEPROYECTO

PLANTA 2º-4º-6º-8º

GENERAL

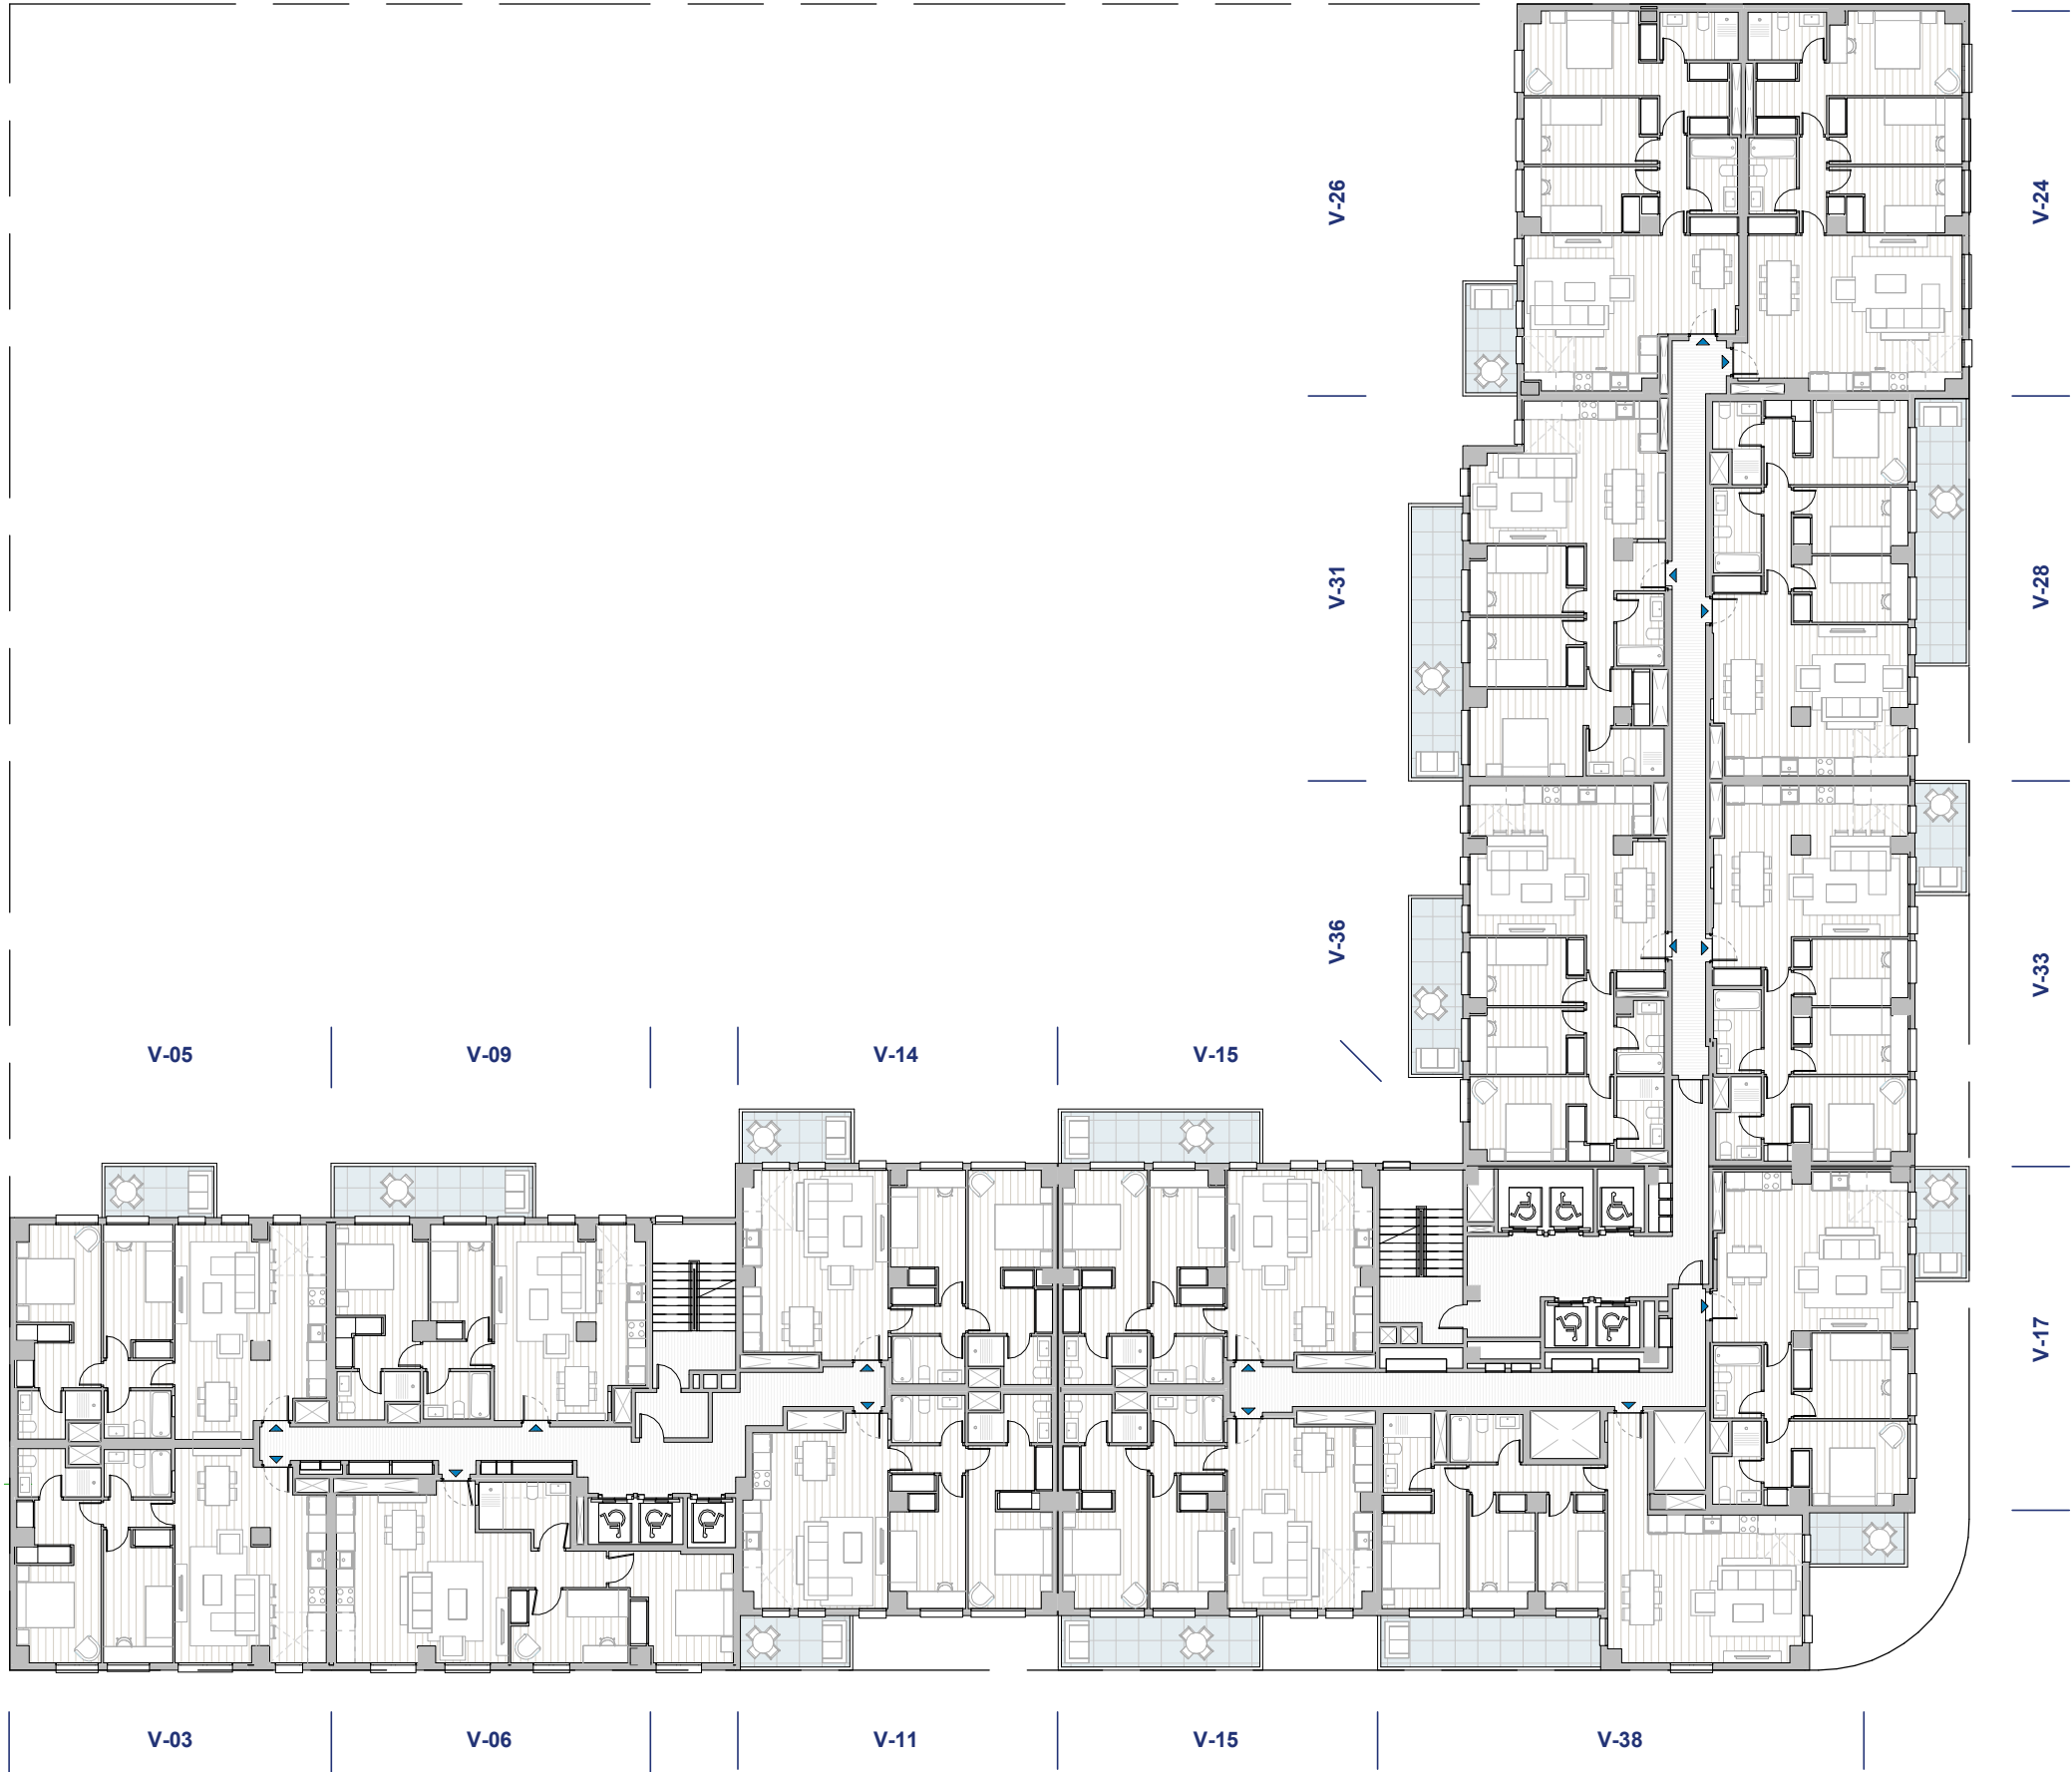

IMPLANTACIÓN




GESTIONA



ARQUITECTOS



PLANTA 3º-5º-7º
GENERAL

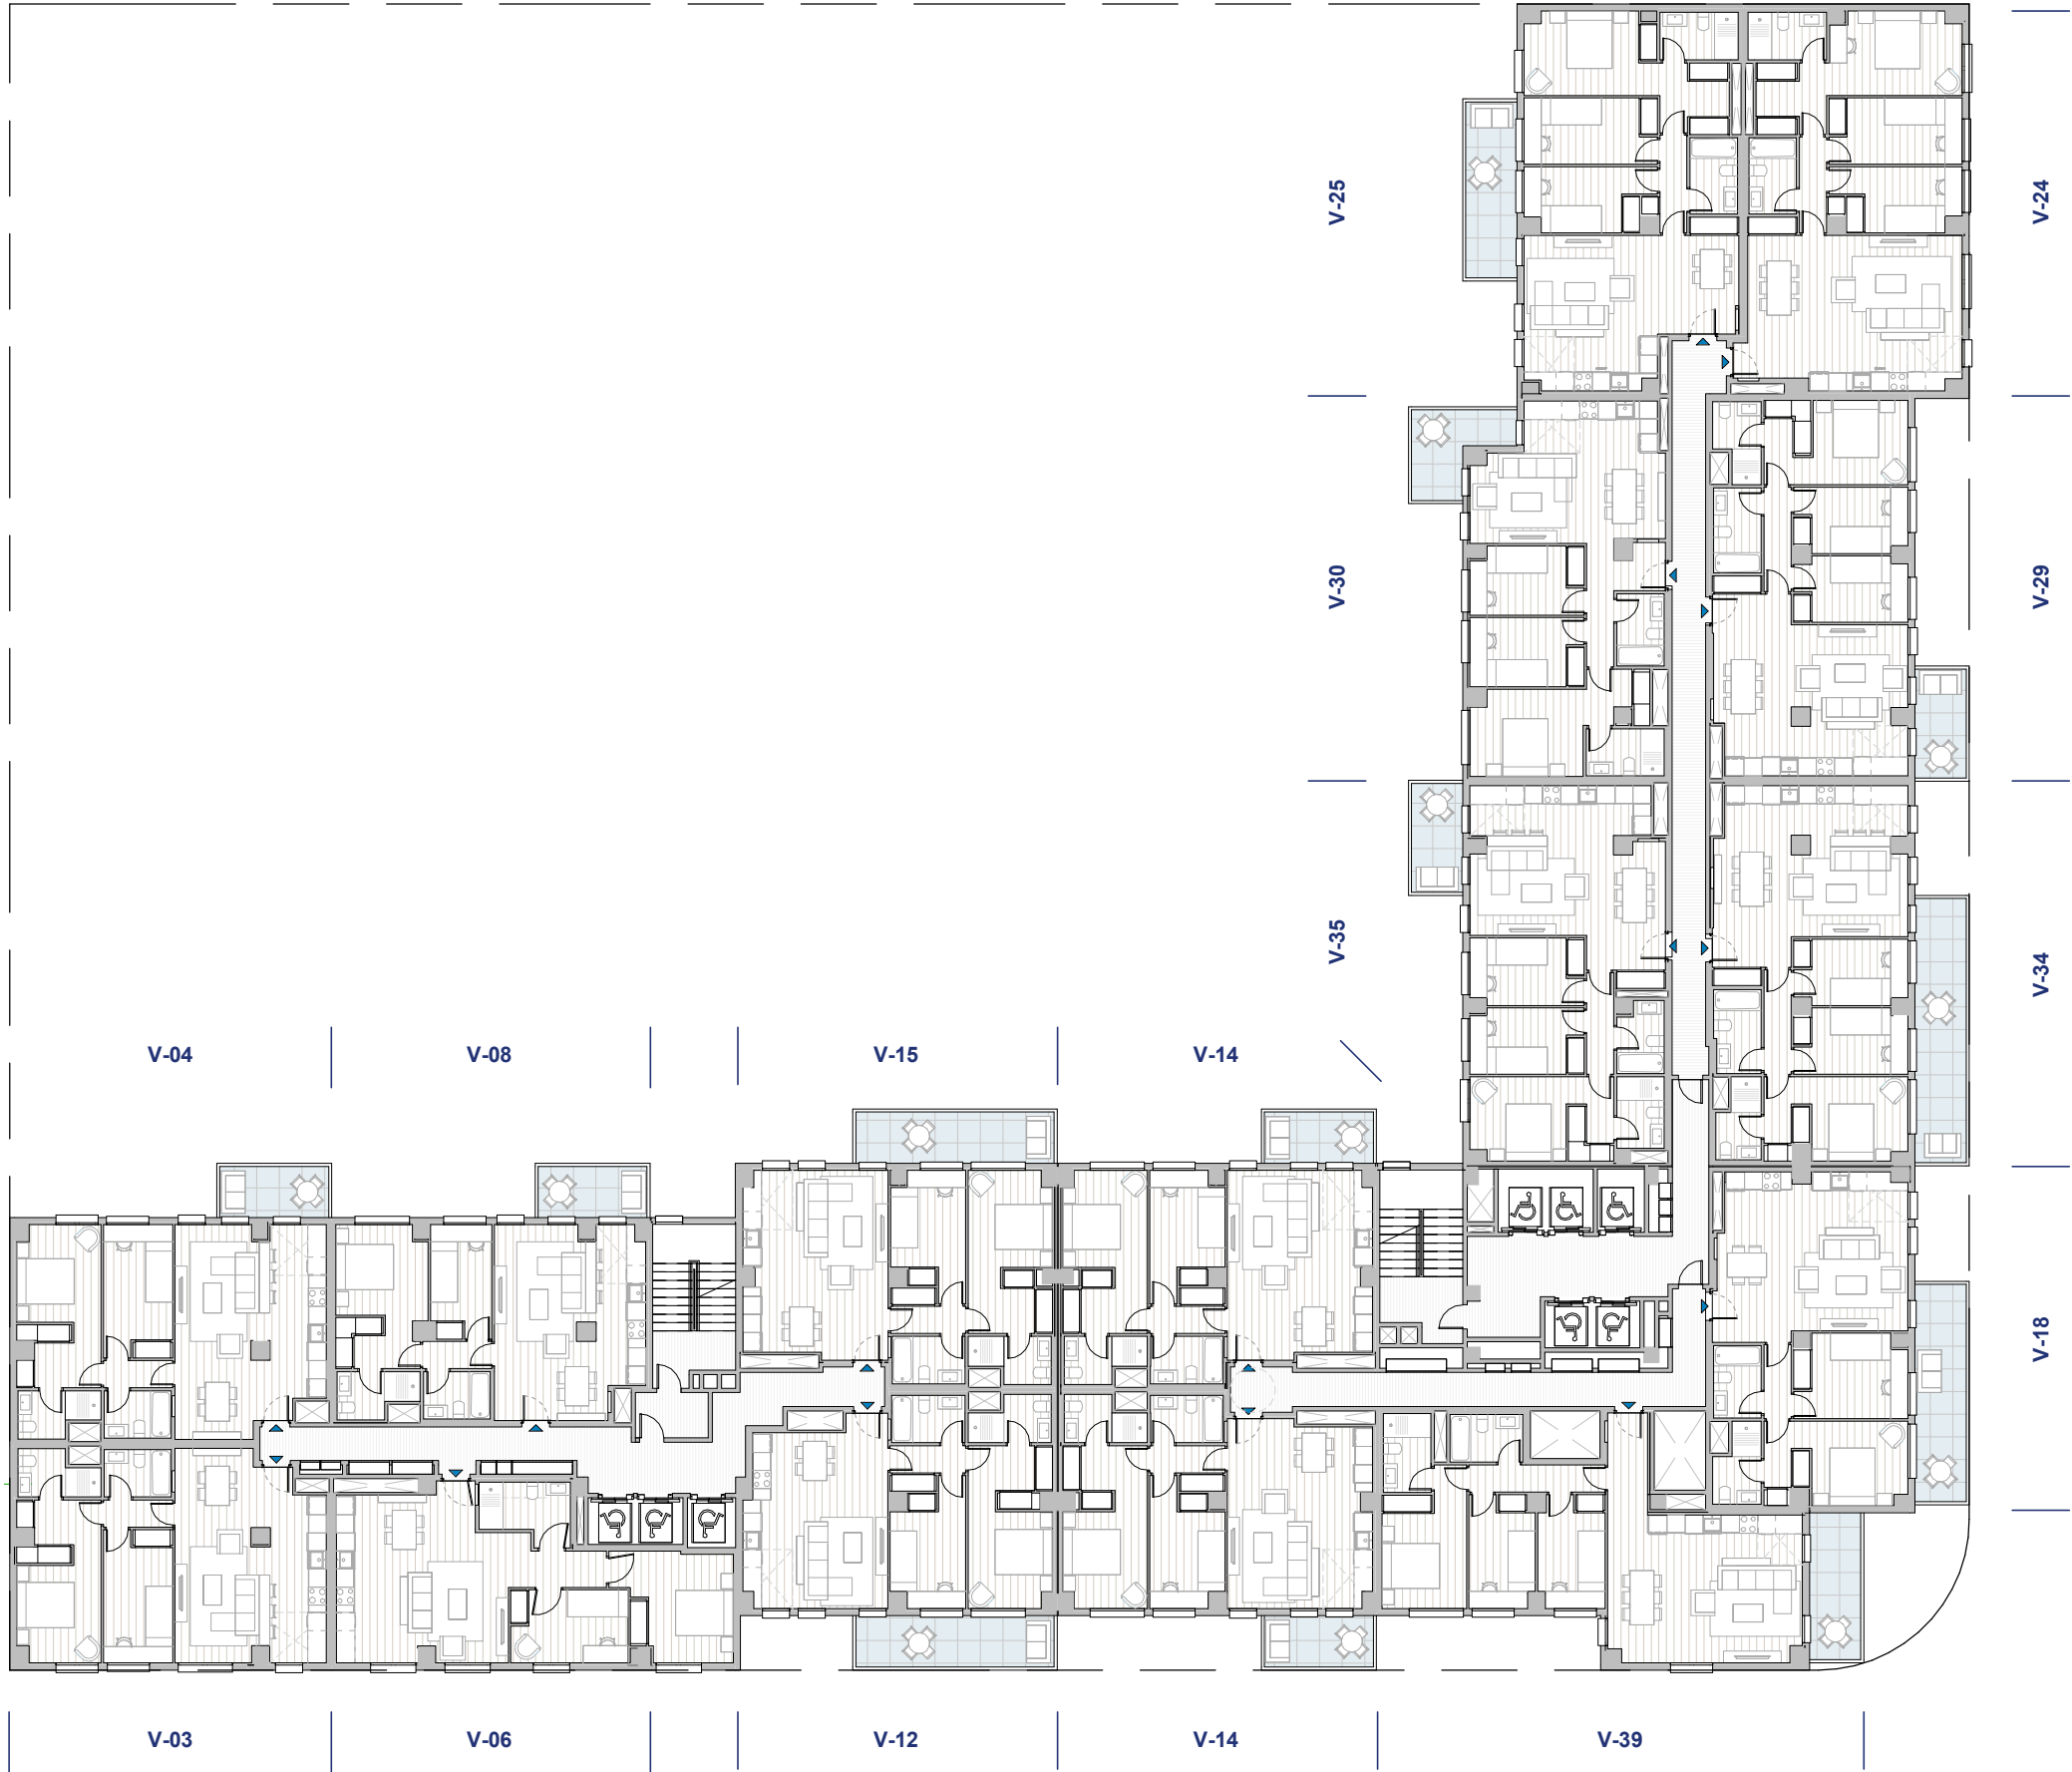

IMPLANTACIÓN



GESTIONA



ARQUITECTOS






CONSULTORES
URBANÍSTICOS

studioSPAC

PLANTA 10º-12º

GENERAL

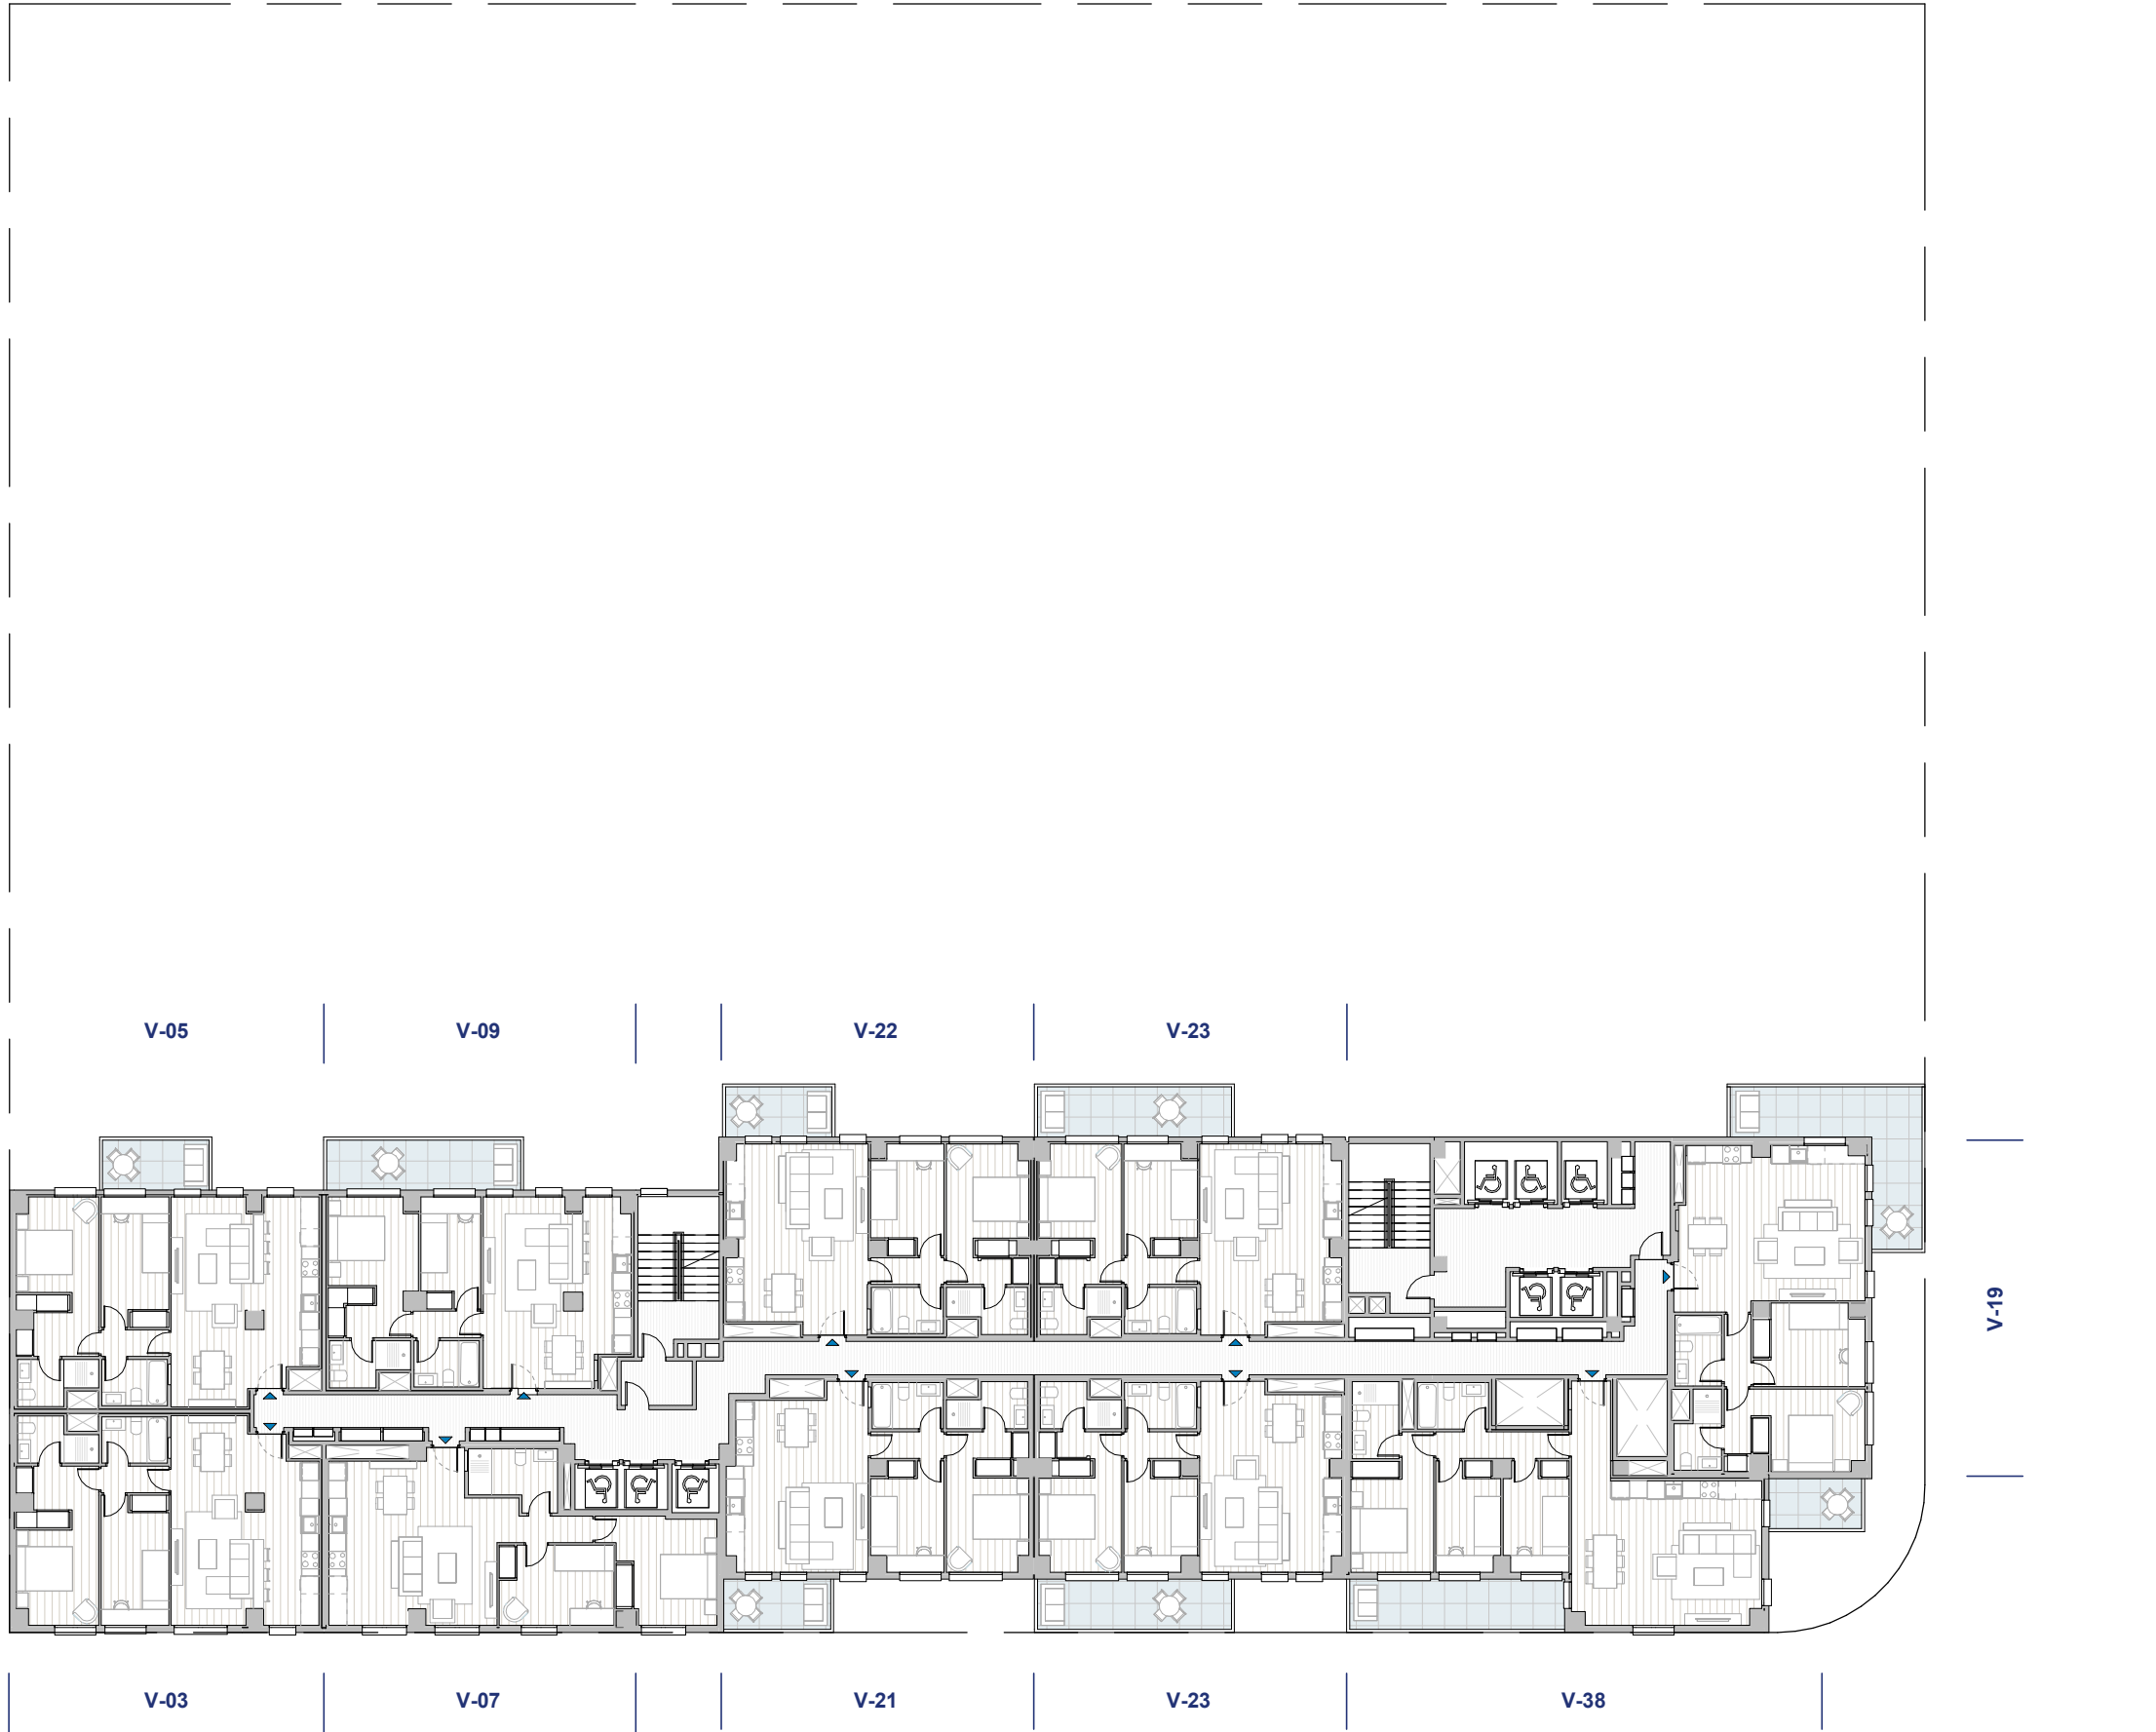

IMPLANTACIÓN



GESTIONA



ARQUITECTOS



PLANTA 14º

GENERAL


IMPLANTACIÓN



GESTIONA



ARQUITECTOS

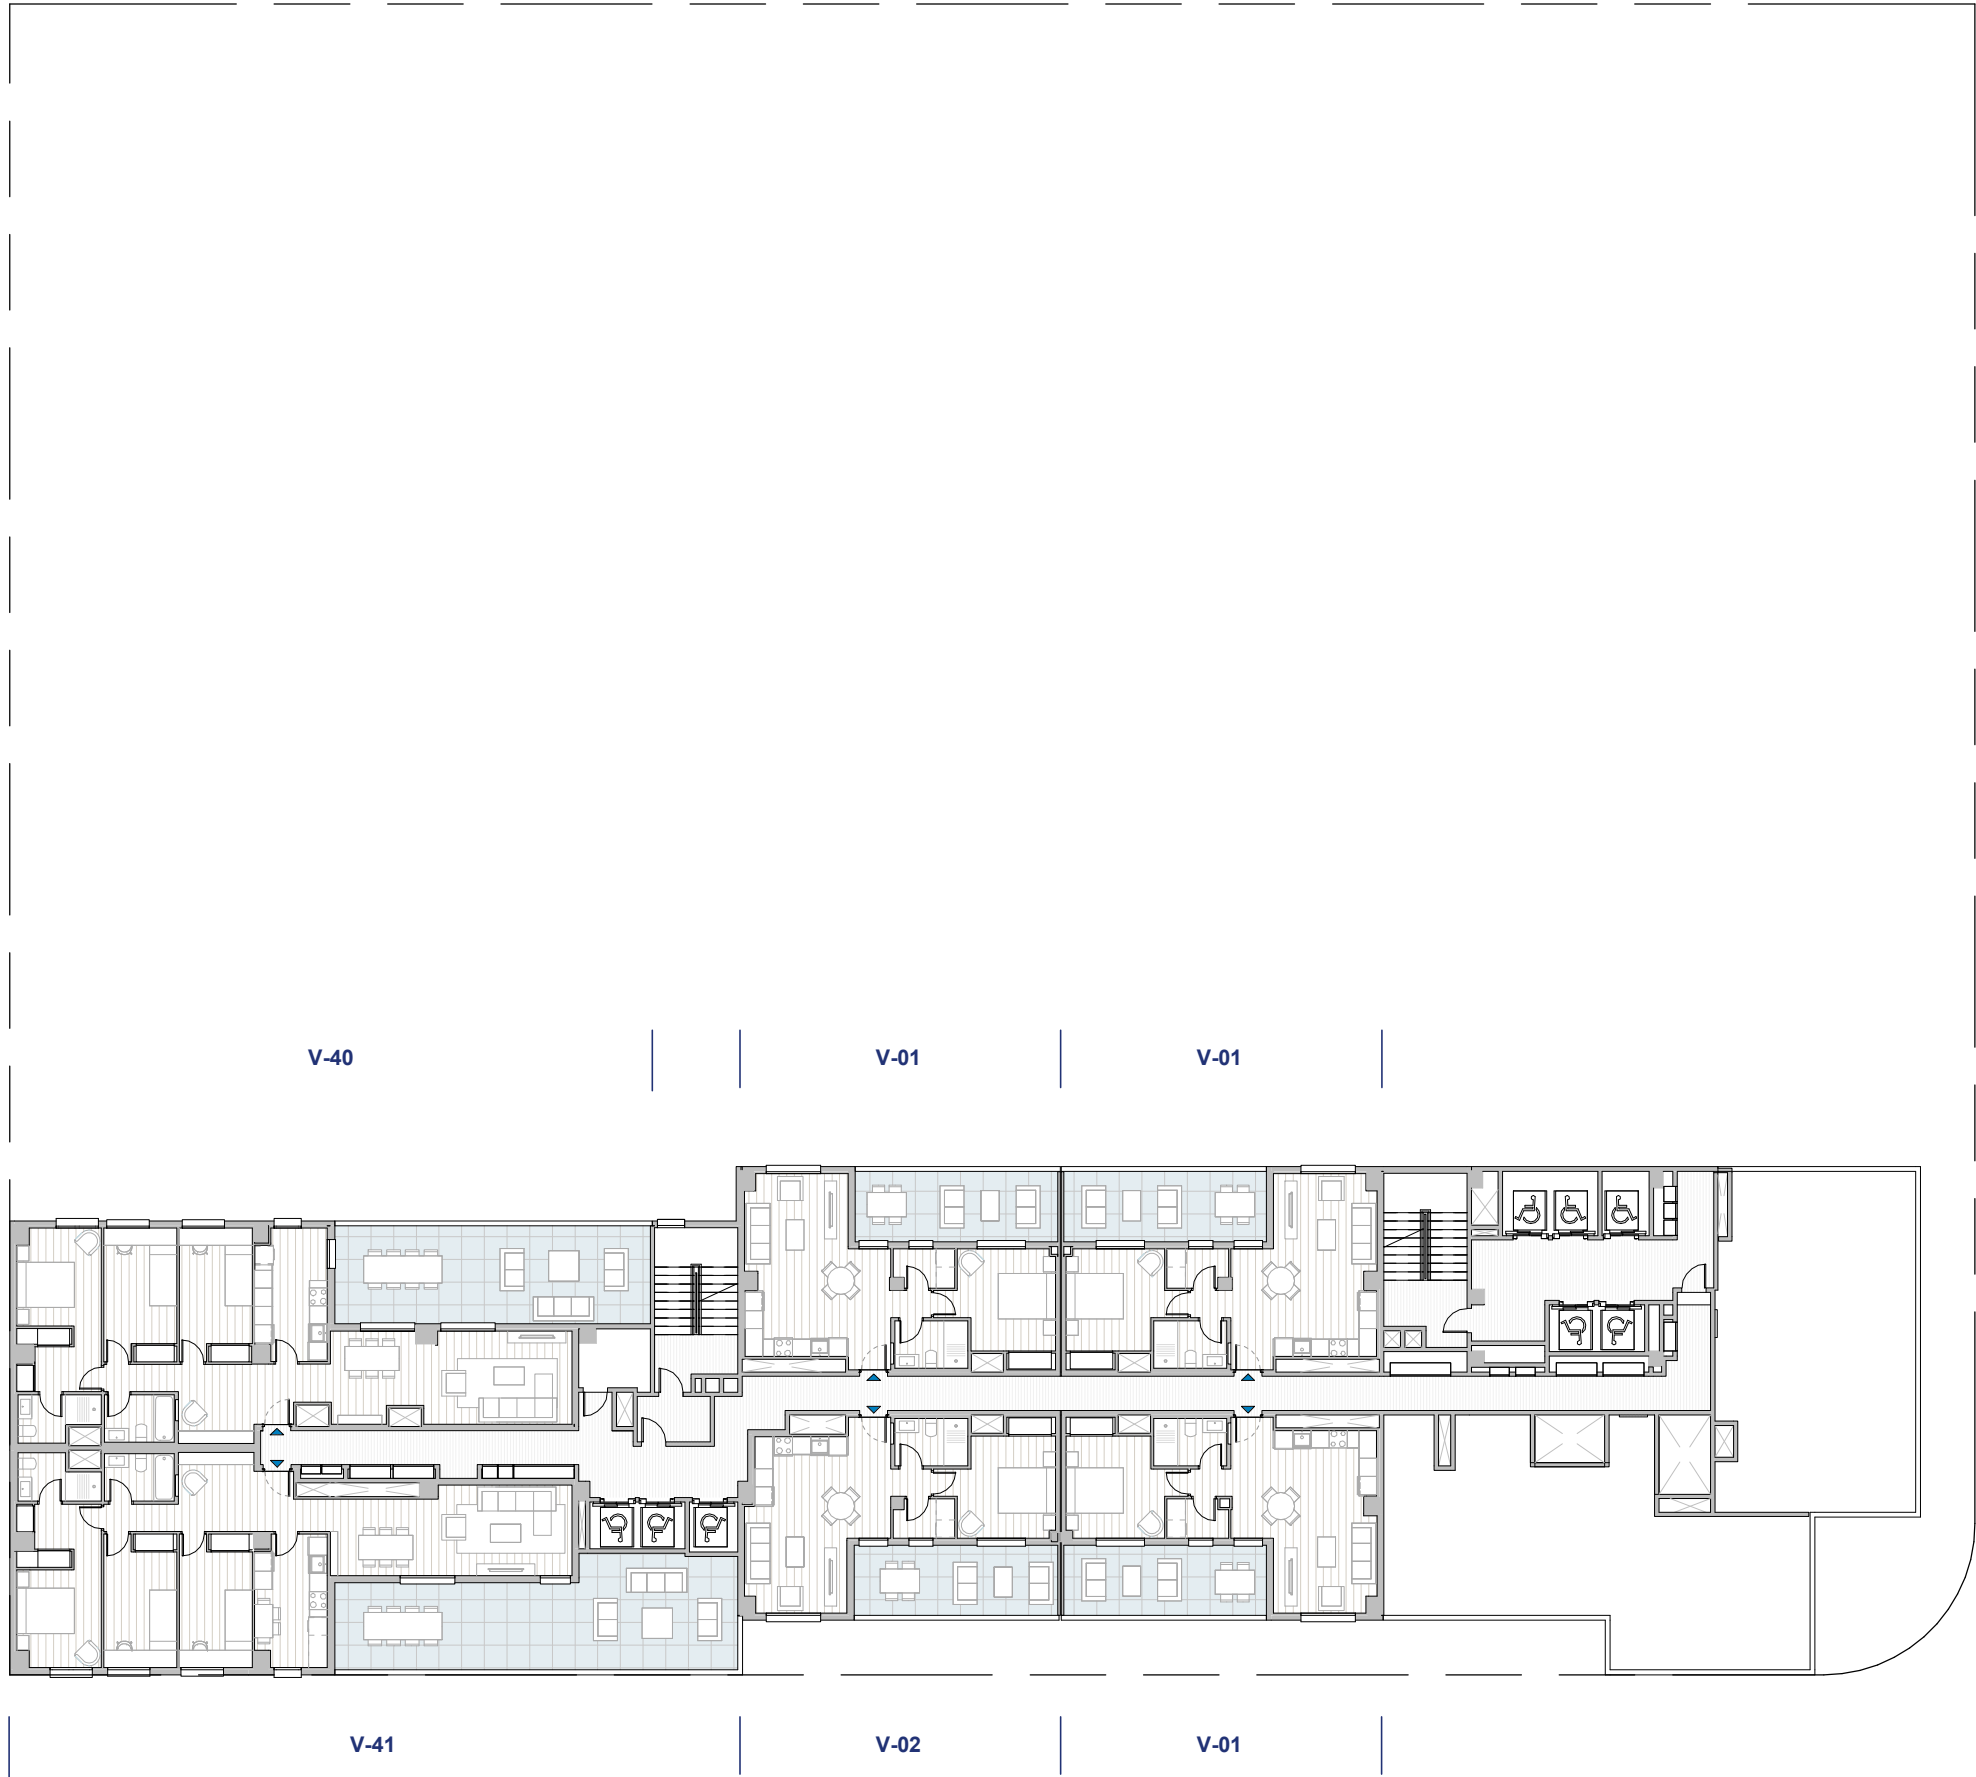

ANTEPROYECTO