

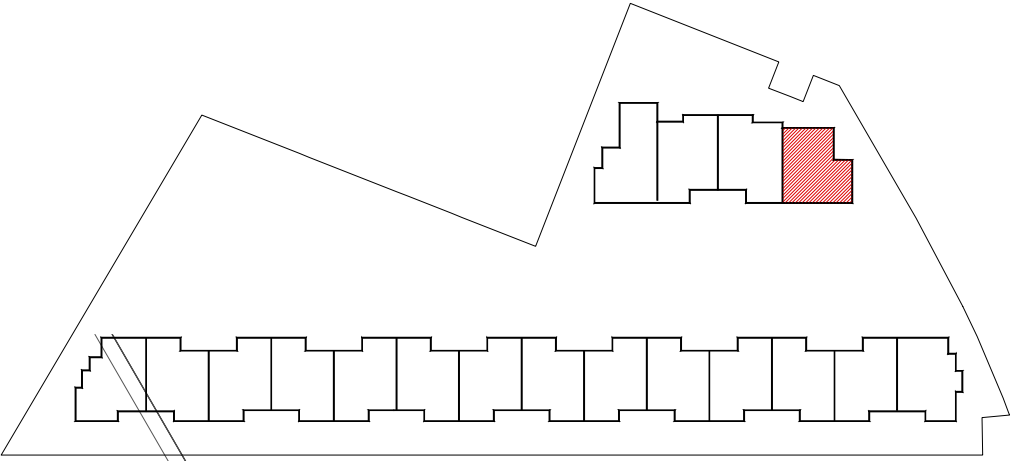


	SUP. M2
Superficie planta baja	63,45
Superficie planta primera	63,45
Superficie patio delantero	78,66
Superficie patio lateral	39,40
Superficie patio trasero	35,11

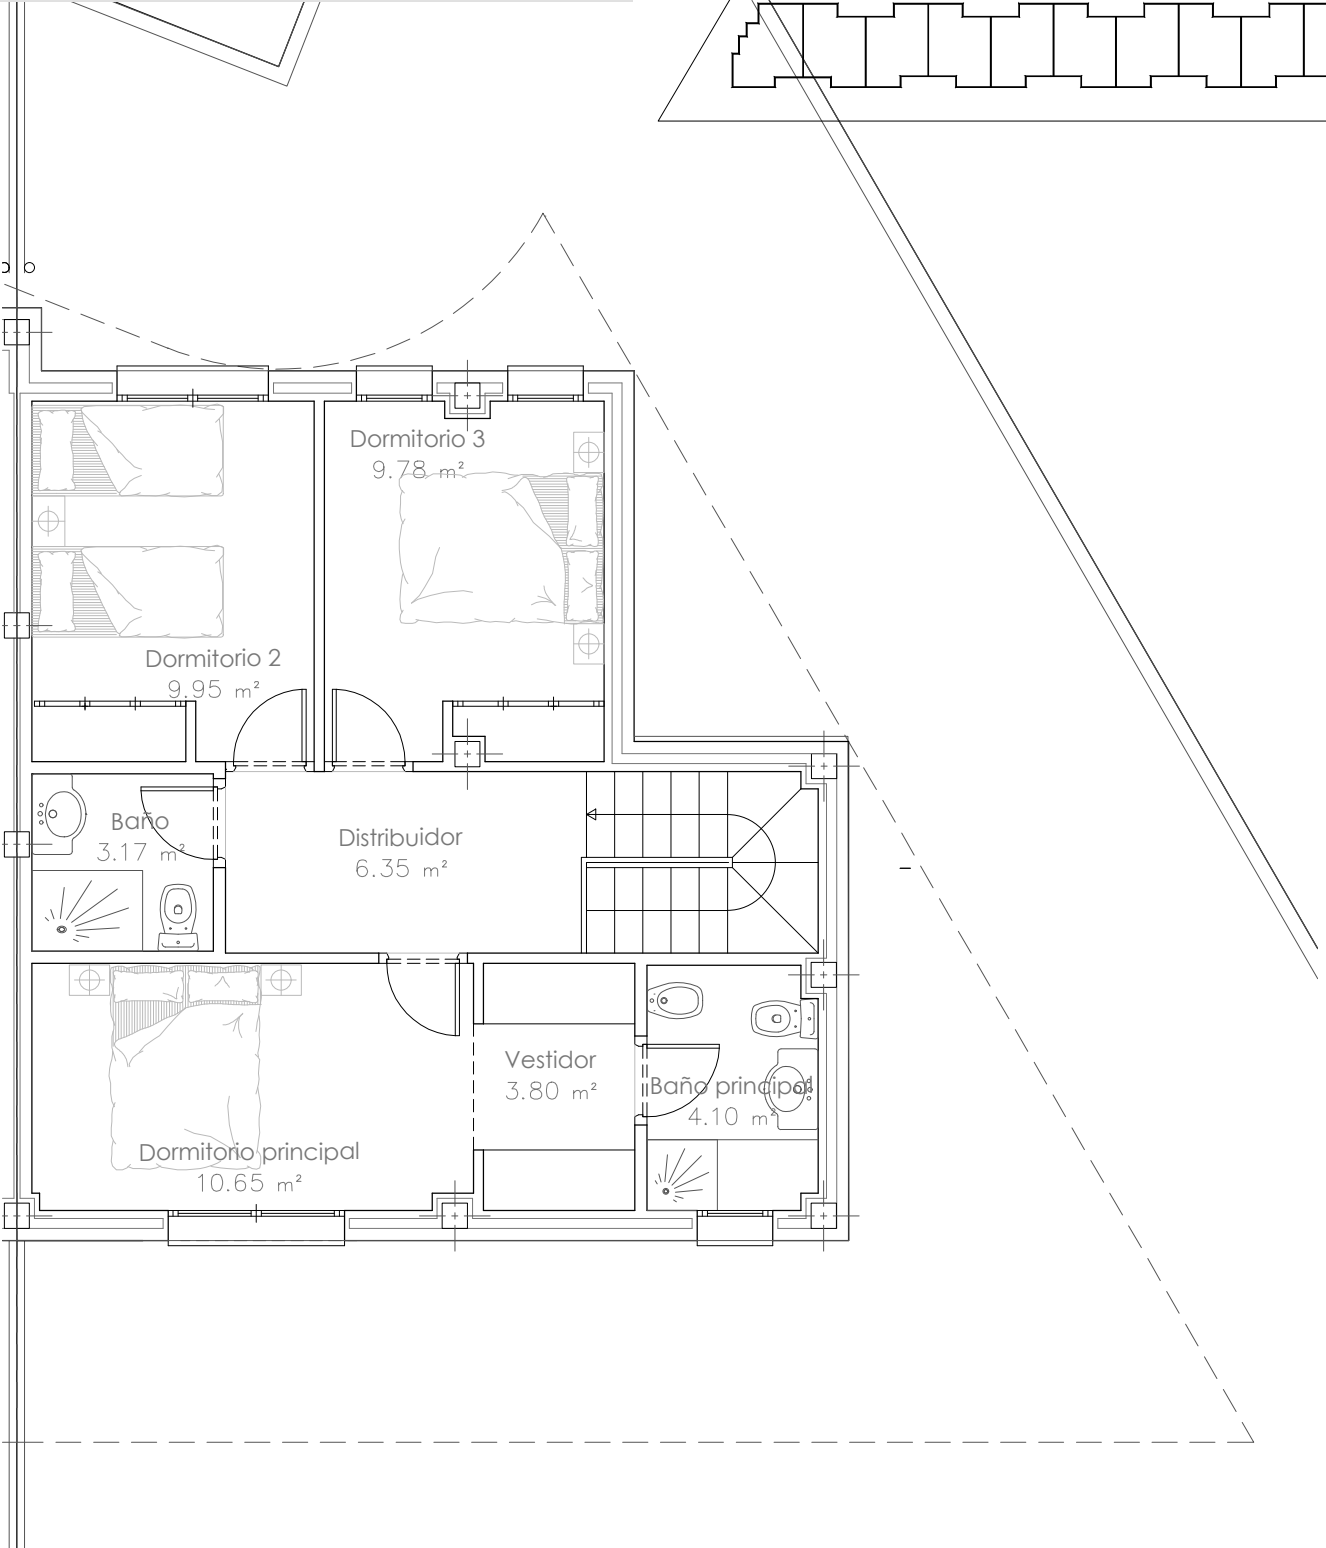

EQUIPO
AGFarquitectos
ARAGÓN + GORDO
ESTUDIO DE ARQUITECTURA
Aragón Gordo Arquitectos
C/ Julian Manzano nº 24, B
Colmenar Viejo, MADRID

GESTIONA:

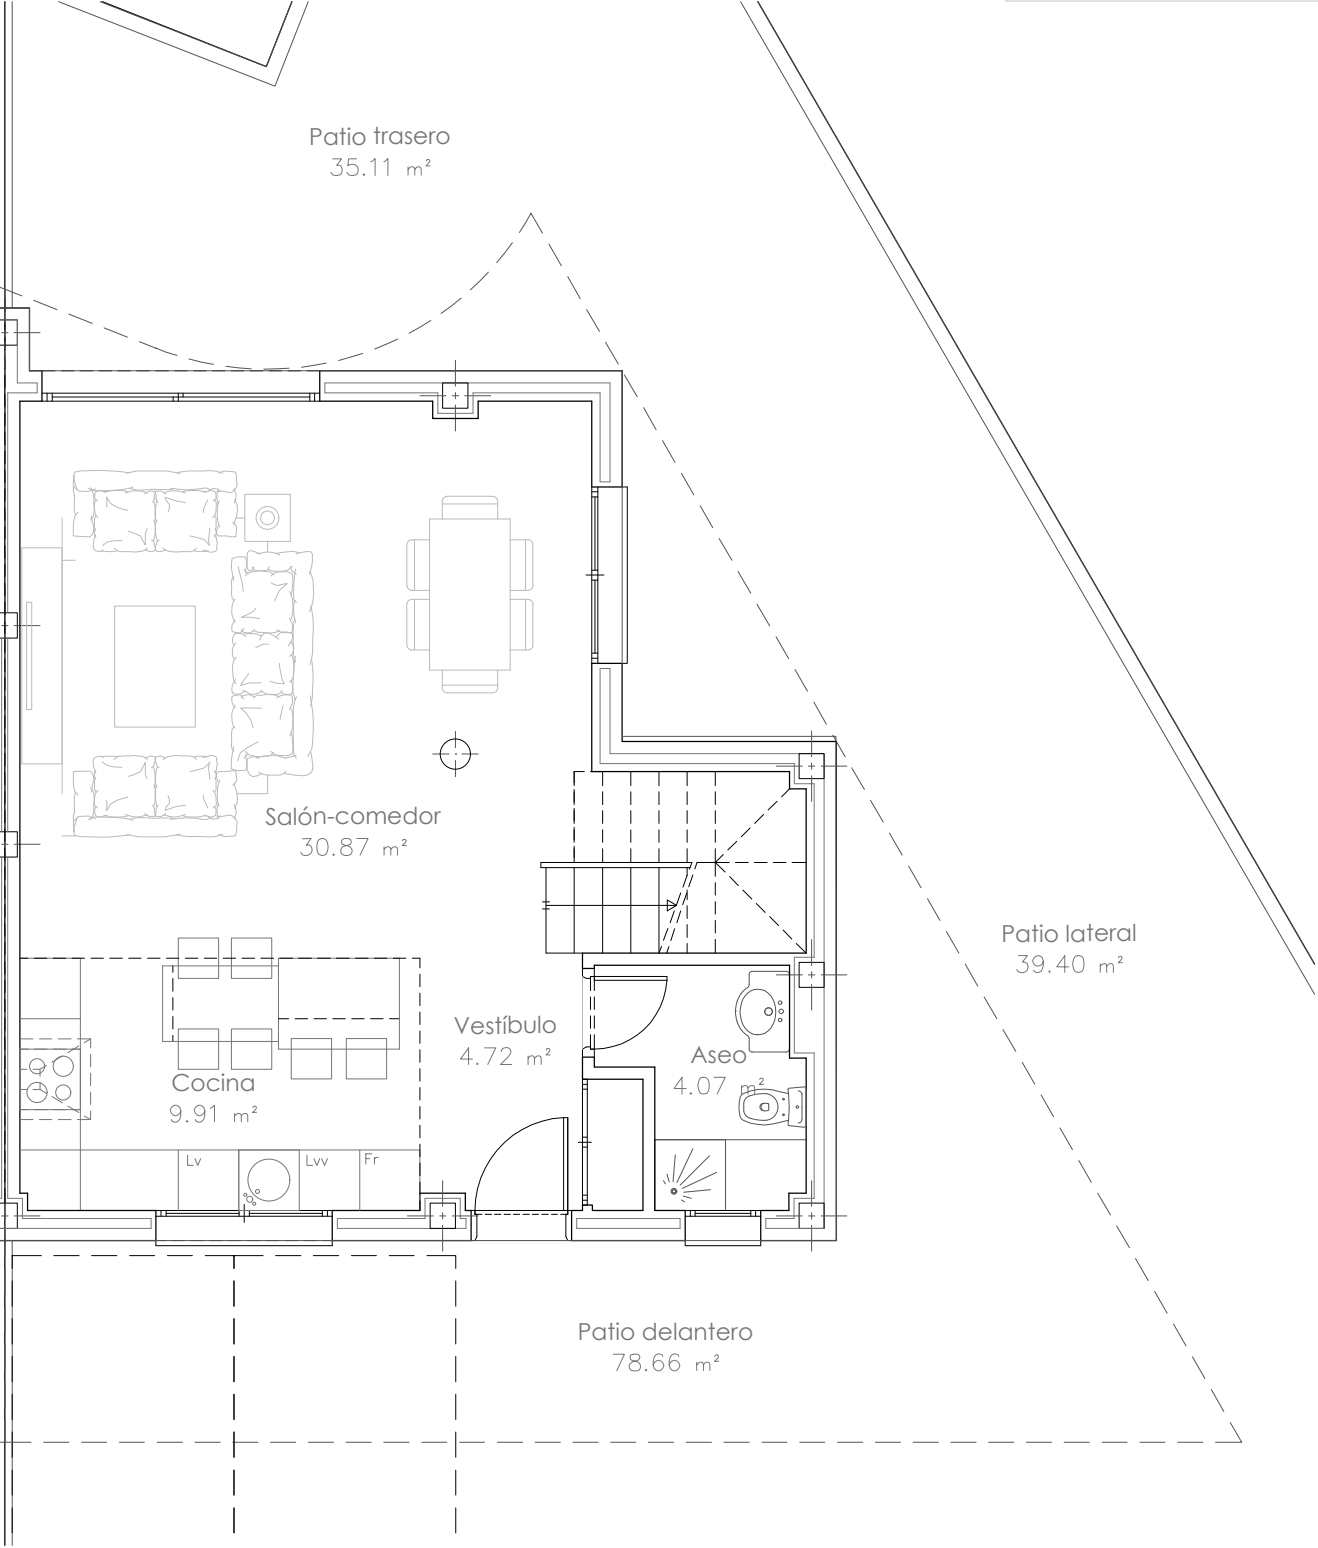

SOCIEDAD COOPERATIVA
GESTIONADA
Calle Alberto Aguilera Nº 31
Madrid, MADRID.

FIRMAS
ARQUITECTOS

Gonzalo Aragón Olallo
Francisco Felipe Gordo Martín

PROYECTO

ANTEPROYECTO DE 18 VIVIENDAS
Calle Albacete, Nº 15. SUELO
Valmojado, 45940, TOLEDO

DESCRIPCION
PROPUESTA DE DISTRIBUCIÓN
VIVIENDA TIPO A


FECHA
MAYO 2026

ESCALA
1: 75

CÓDIGO

A.05

Patio lateral
44.78 m²

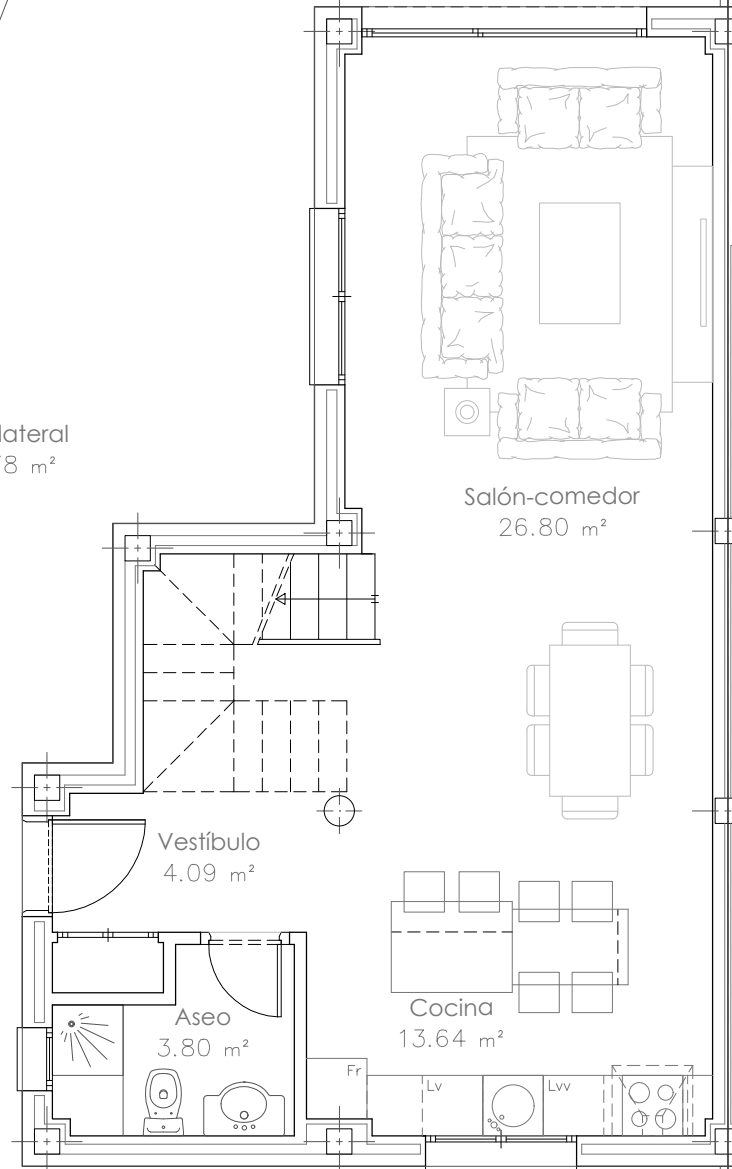

Salón-comedor
26.80 m²

Vestíbulo
4.09 m²

Aseo
3.80 m²

Cocina
13.64 m²

Patio delantero
62.81 m²

Dormitorio principal
12.37 m²

Vestidor
3.65 m²


Baño principal
3.61 m²

Distribuidor
3.92 m²



Baño
3.42 m²

Dormitorio 2
10.44 m²

Dormitorio 3
9.28 m²

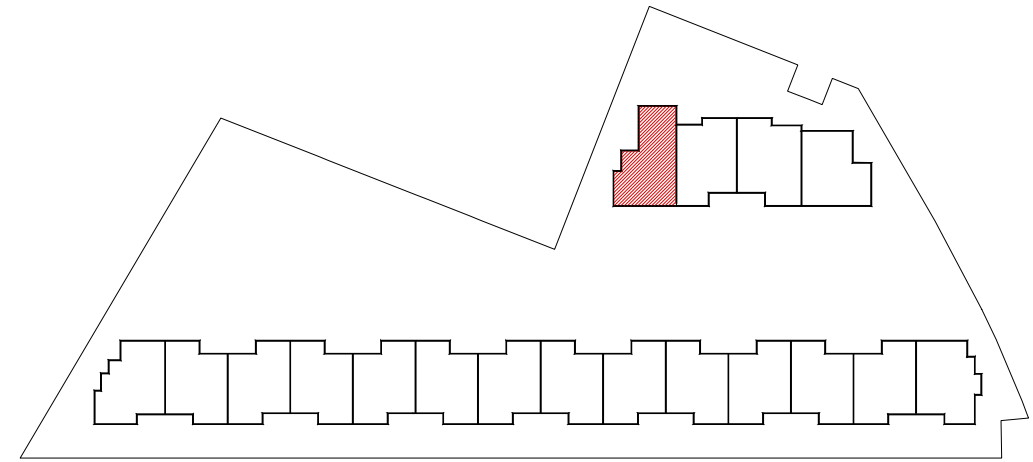

	SUP. M2
Superficie planta baja	63,50
Superficie planta primera	63,50
Superficie patio delantero	62,81
Superficie patio lateral	44,78
Superficie patio trasero	53,17

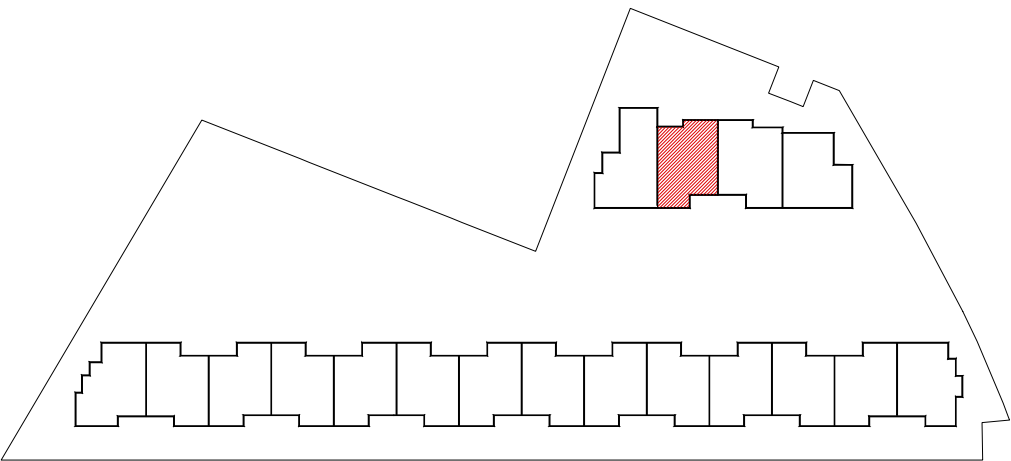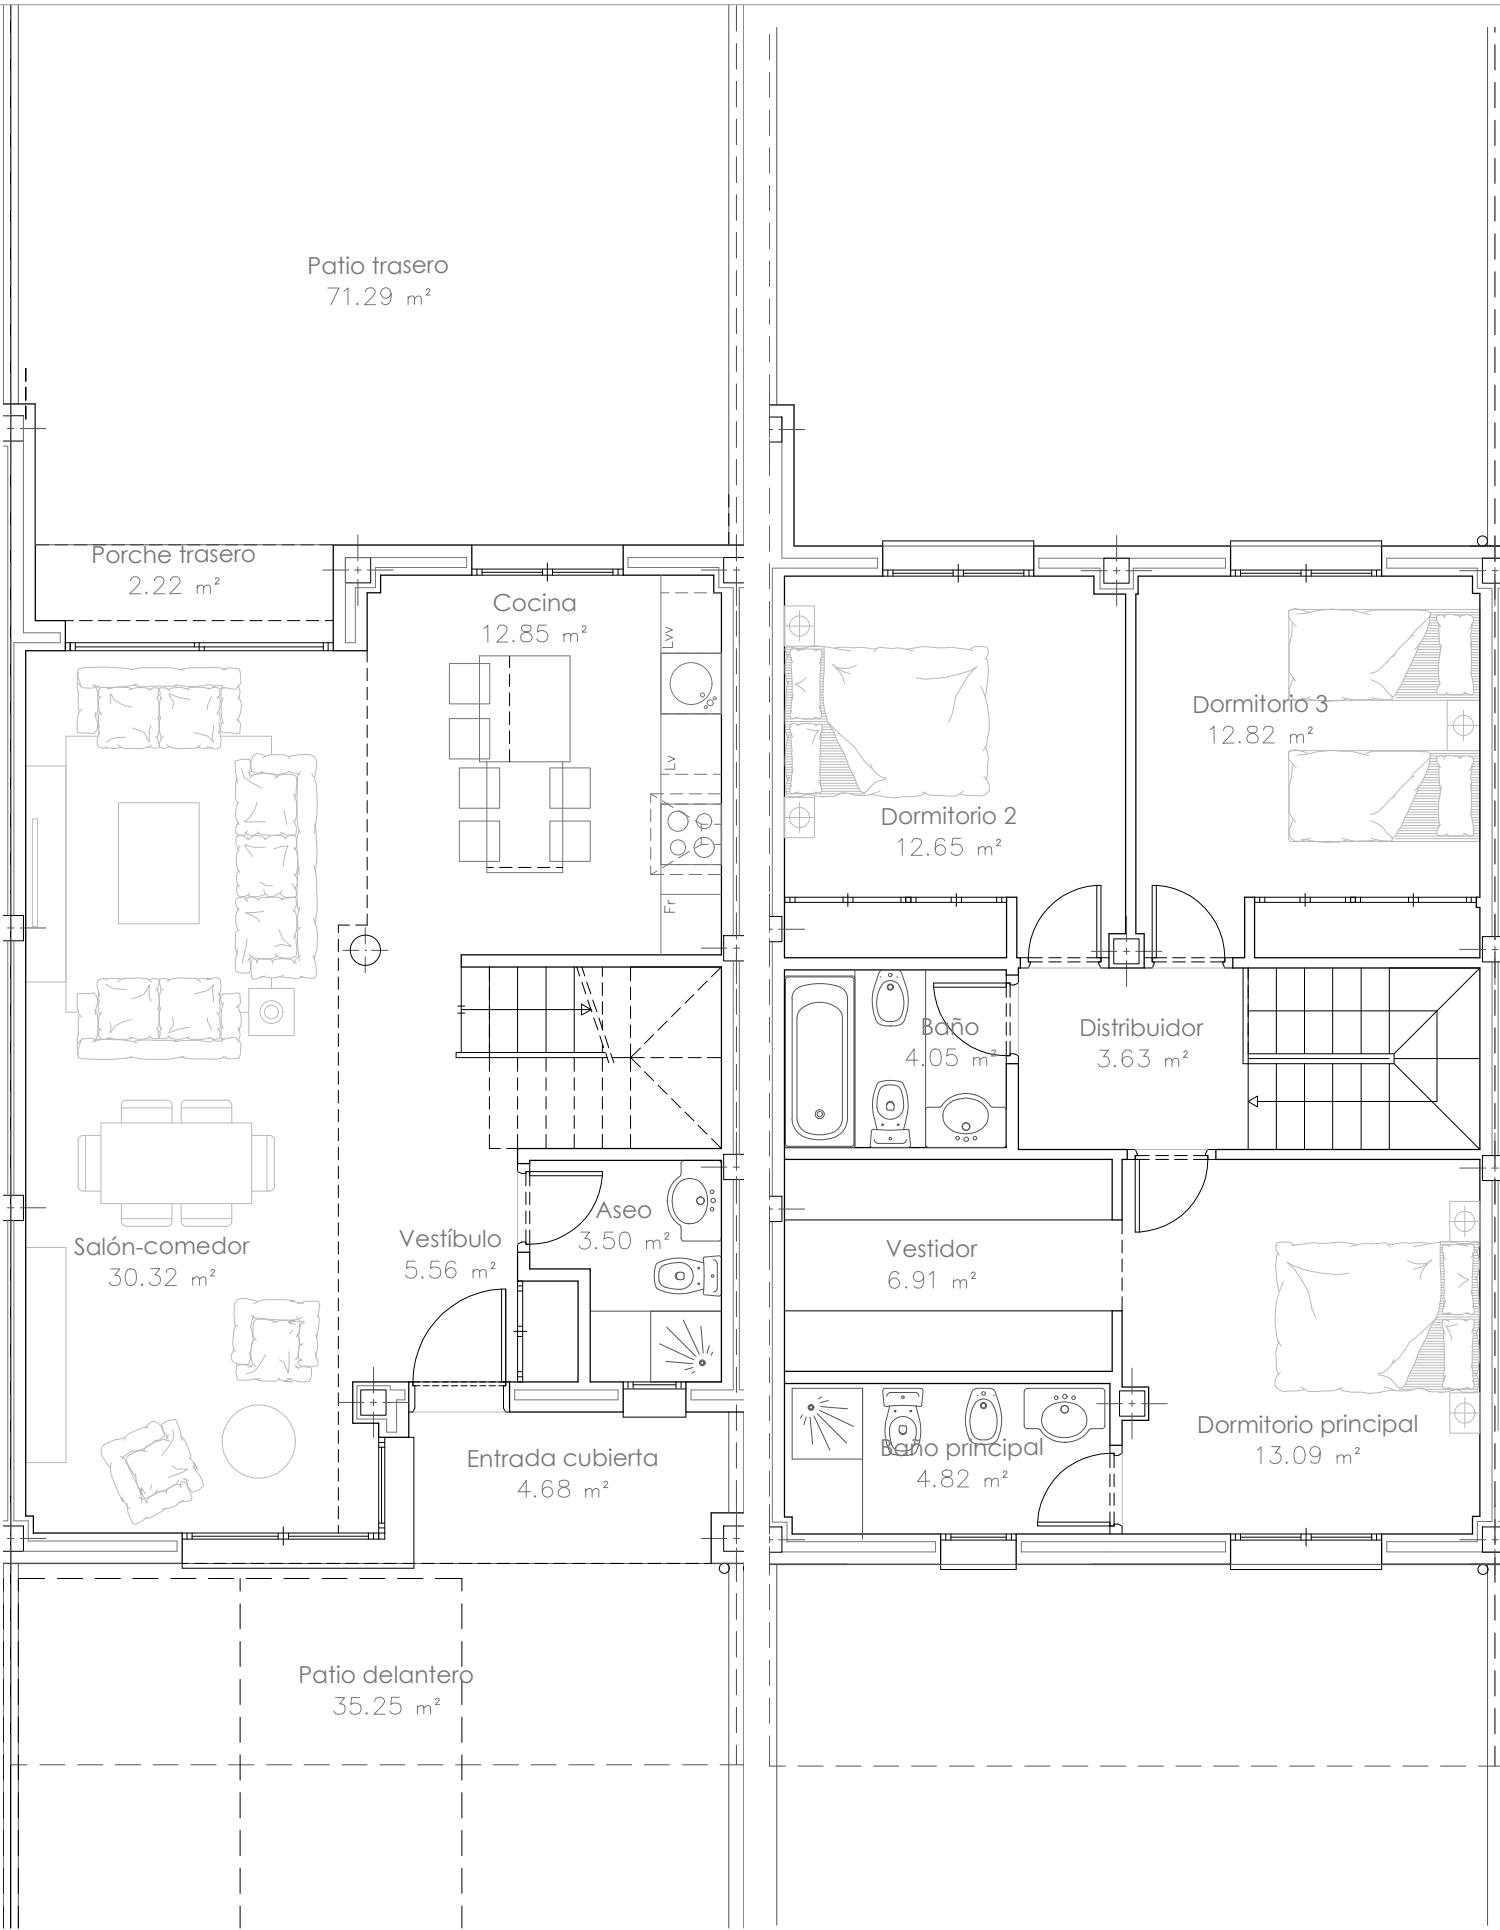

	SUP. M2
Superficie planta baja	65,44
Superficie planta primera	72,72
Superficie acceso	4,68
Superficie porche cubierto	2,22
Superficie patio delantero	35,25
Superficie patio trasero	71,29

EQUIPO
AGFarquitectos
ARAGÓN + GORDO
ESTUDIO DE ARQUITECTURA
Aragón Gordo Arquitectos
C/ Julian Manzano nº 24, B
Colmenar Viejo, MADRID

GESTIONA:
adu
Asesoramiento y Gestión de
Desarrollos Urbanísticos

SOCIEDAD COOPERATIVA
GESTIONADA
Calle Alberto Aguilera Nº 31
Madrid, MADRID.




FIRMAS
ARQUITECTOS
Gonzalo Aragón Olalla
Francisco Felipe Gordo Martín

PROYECTO
ANTEPROYECTO DE 18 VIVIENDAS
Calle Albacete, Nº 15. SUELO
Valmojado, 45940, TOLEDO




DESCRIPCION
PROPUESTA DE DISTRIBUCIÓN
VIVIENDA TIPO C

FECHA
MAYO 2026
ESCALA
1: 75

CÓDIGO
A.07

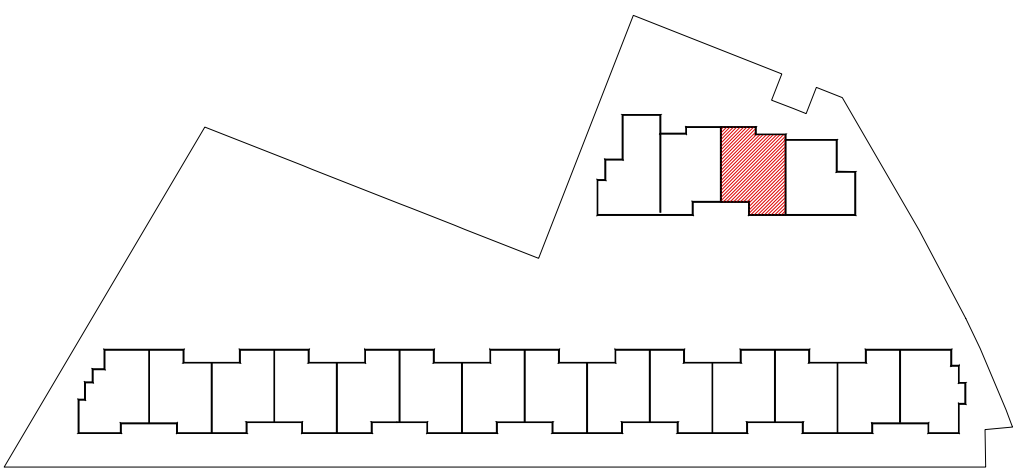
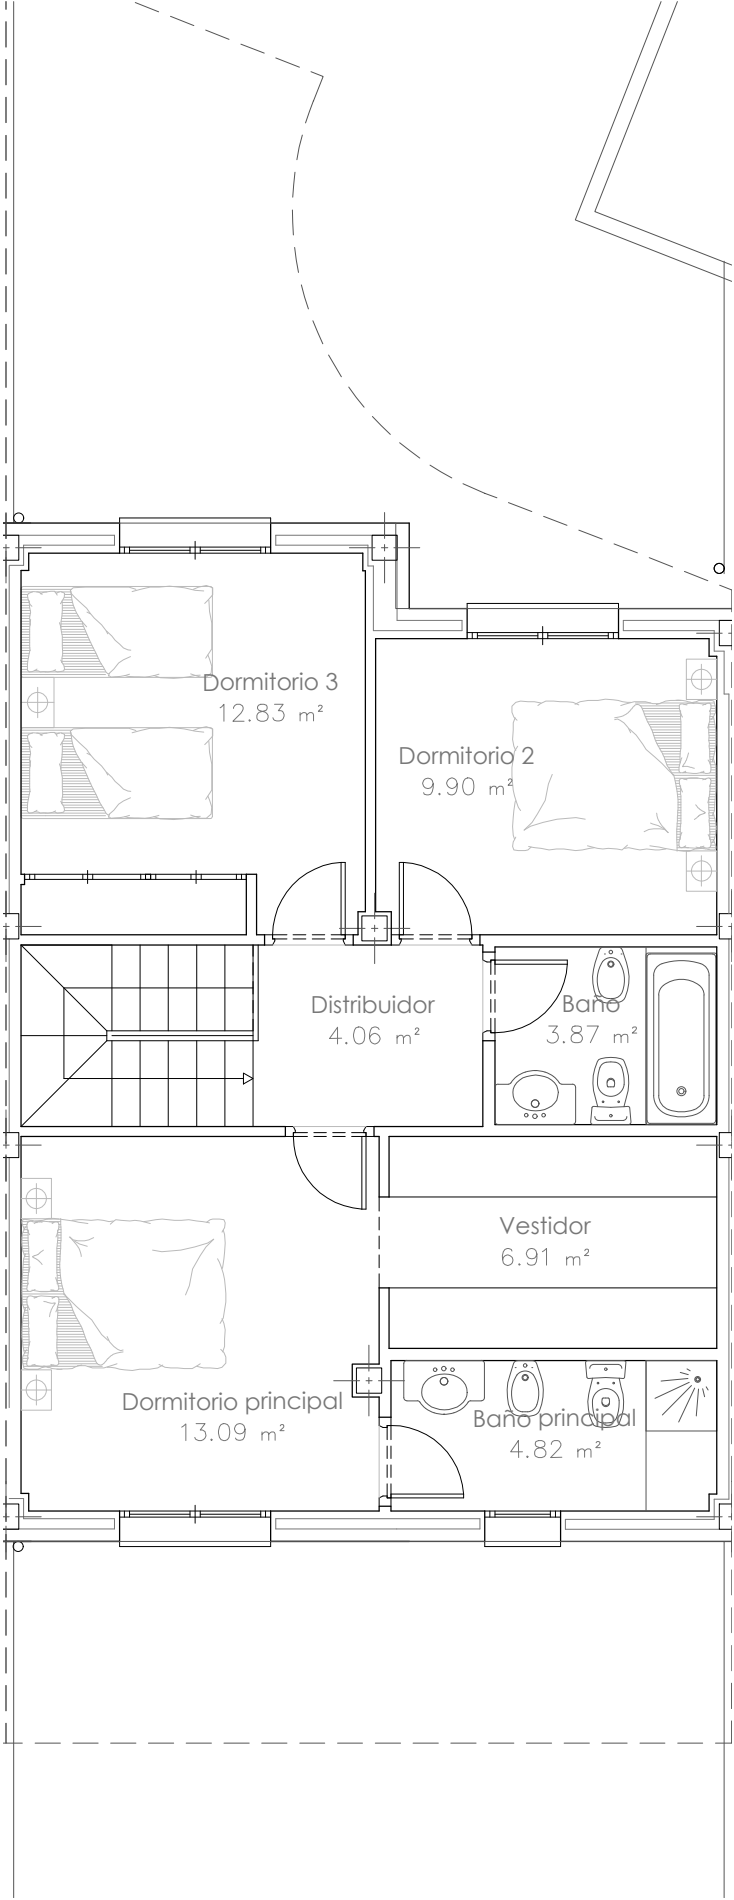
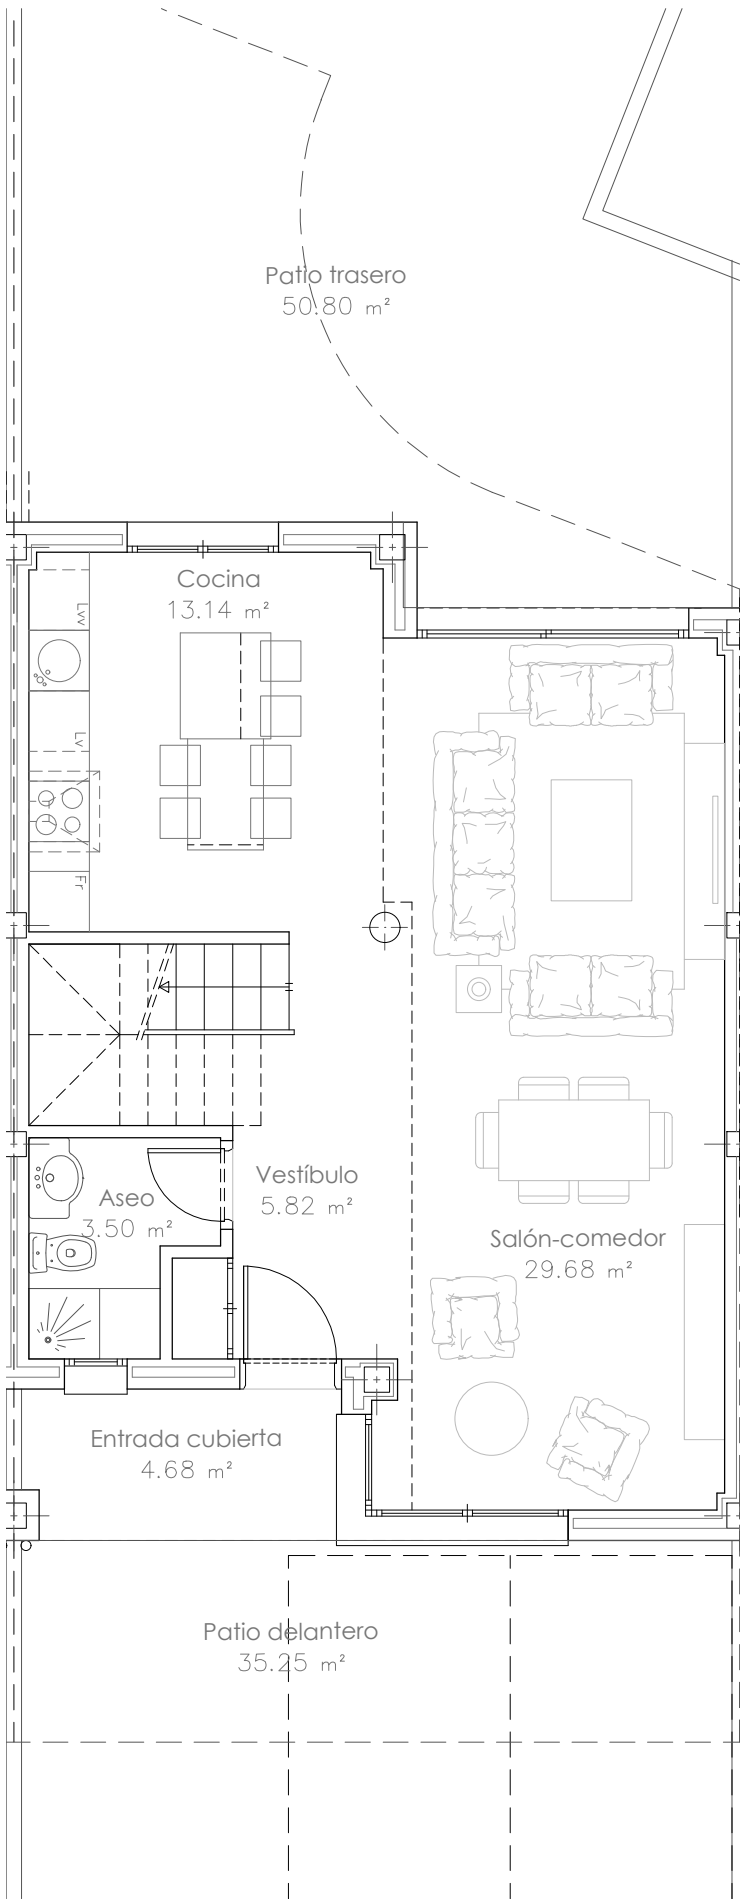


	SUP. M2
Superficie planta baja	65,12
Superficie planta primera	69,90
Superficie acceso	4,68
Superficie patio delantero	35,25
Superficie patio trasero	50,80

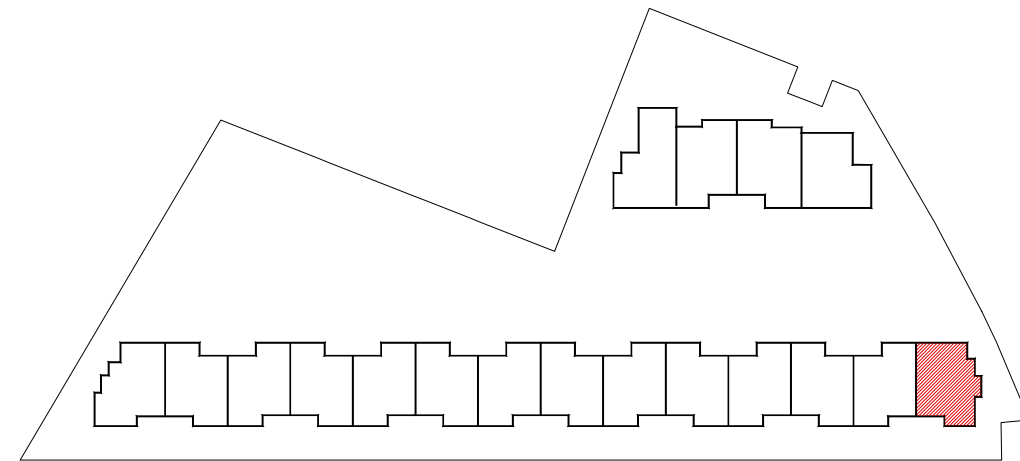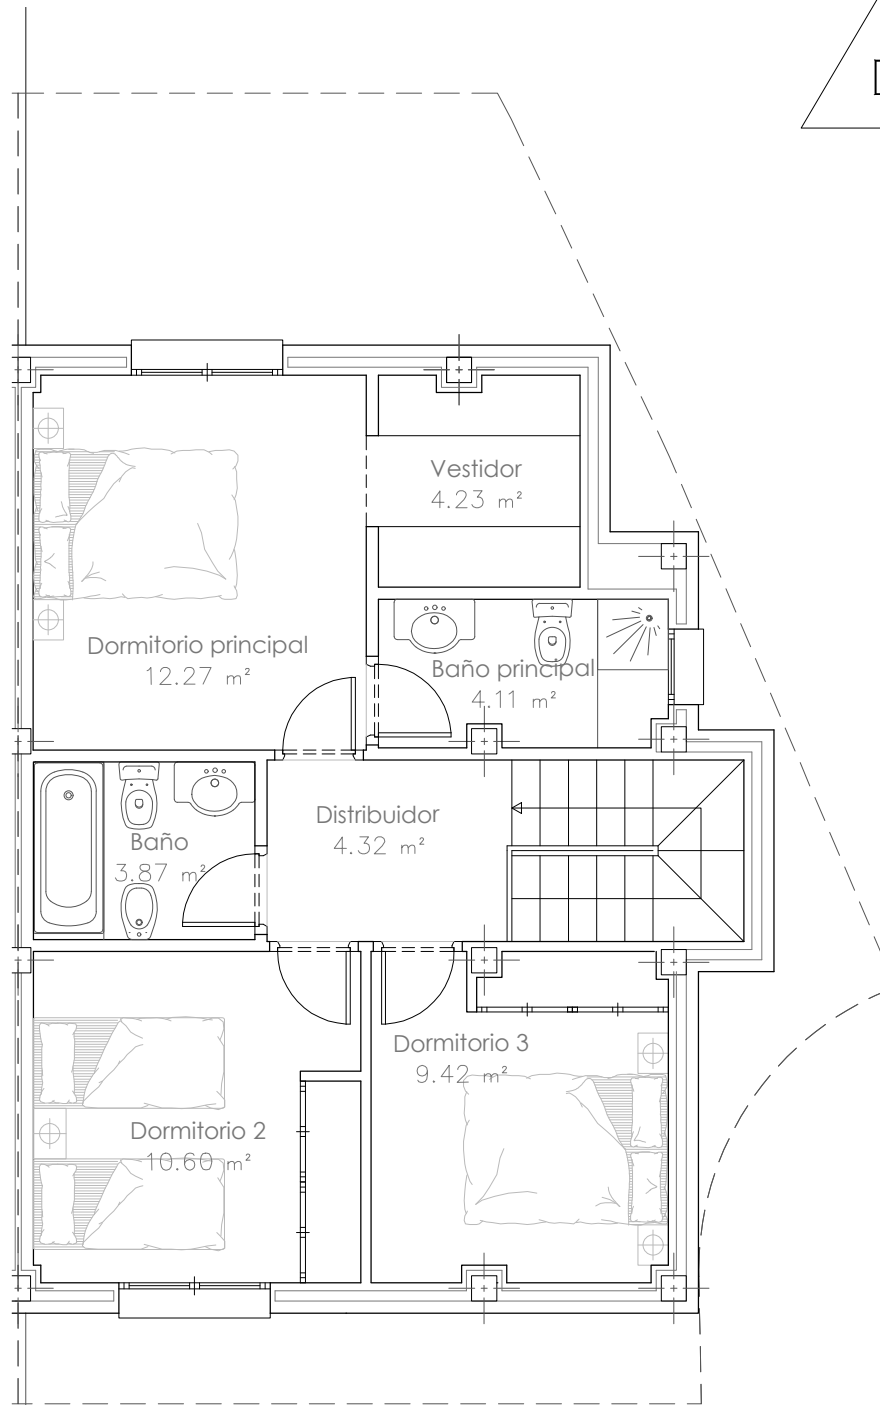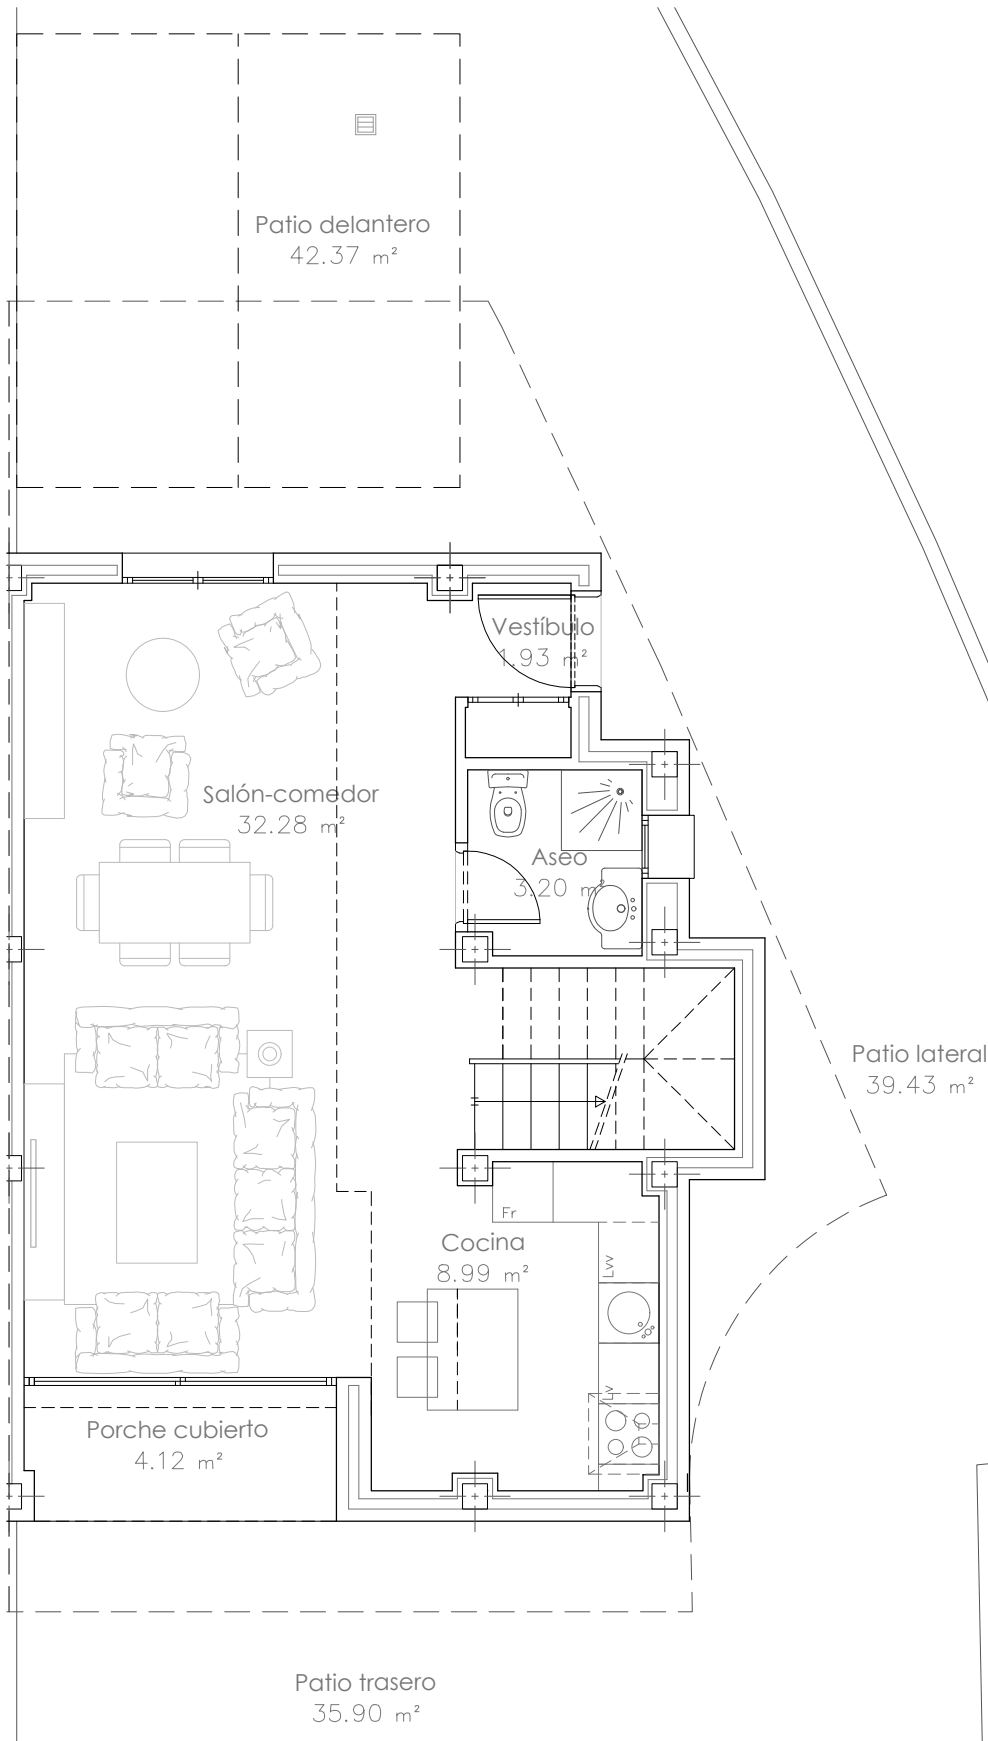

	SUP. M2
Superficie planta baja	60,61
Superficie planta primera	64,96
Superficie porche cubierto	4,12
Superficie patio delantero	42,37
Superficie patio lateral	39,43
Superficie patio trasero	35,90

	SUP. M2
Superficie planta baja	63,24
Superficie planta primera	67,30
Superficie porche cubierto	3,83
Superficie patio delantero	37,65
Superficie patio lateral	41,90
Superficie patio trasero	57,16

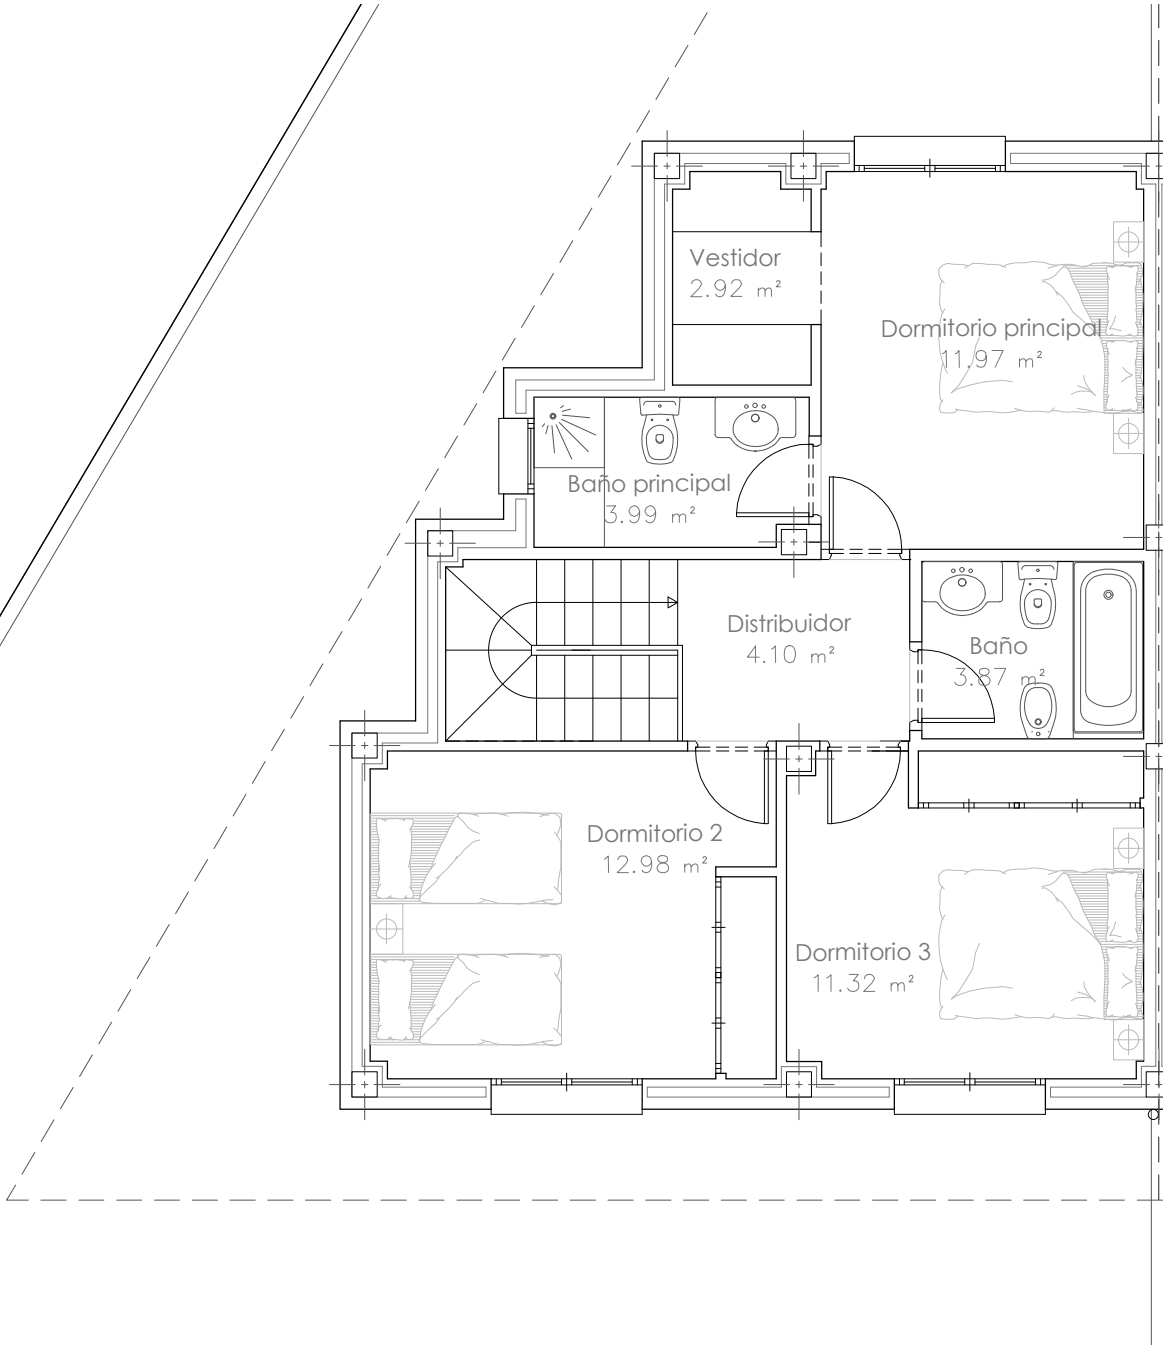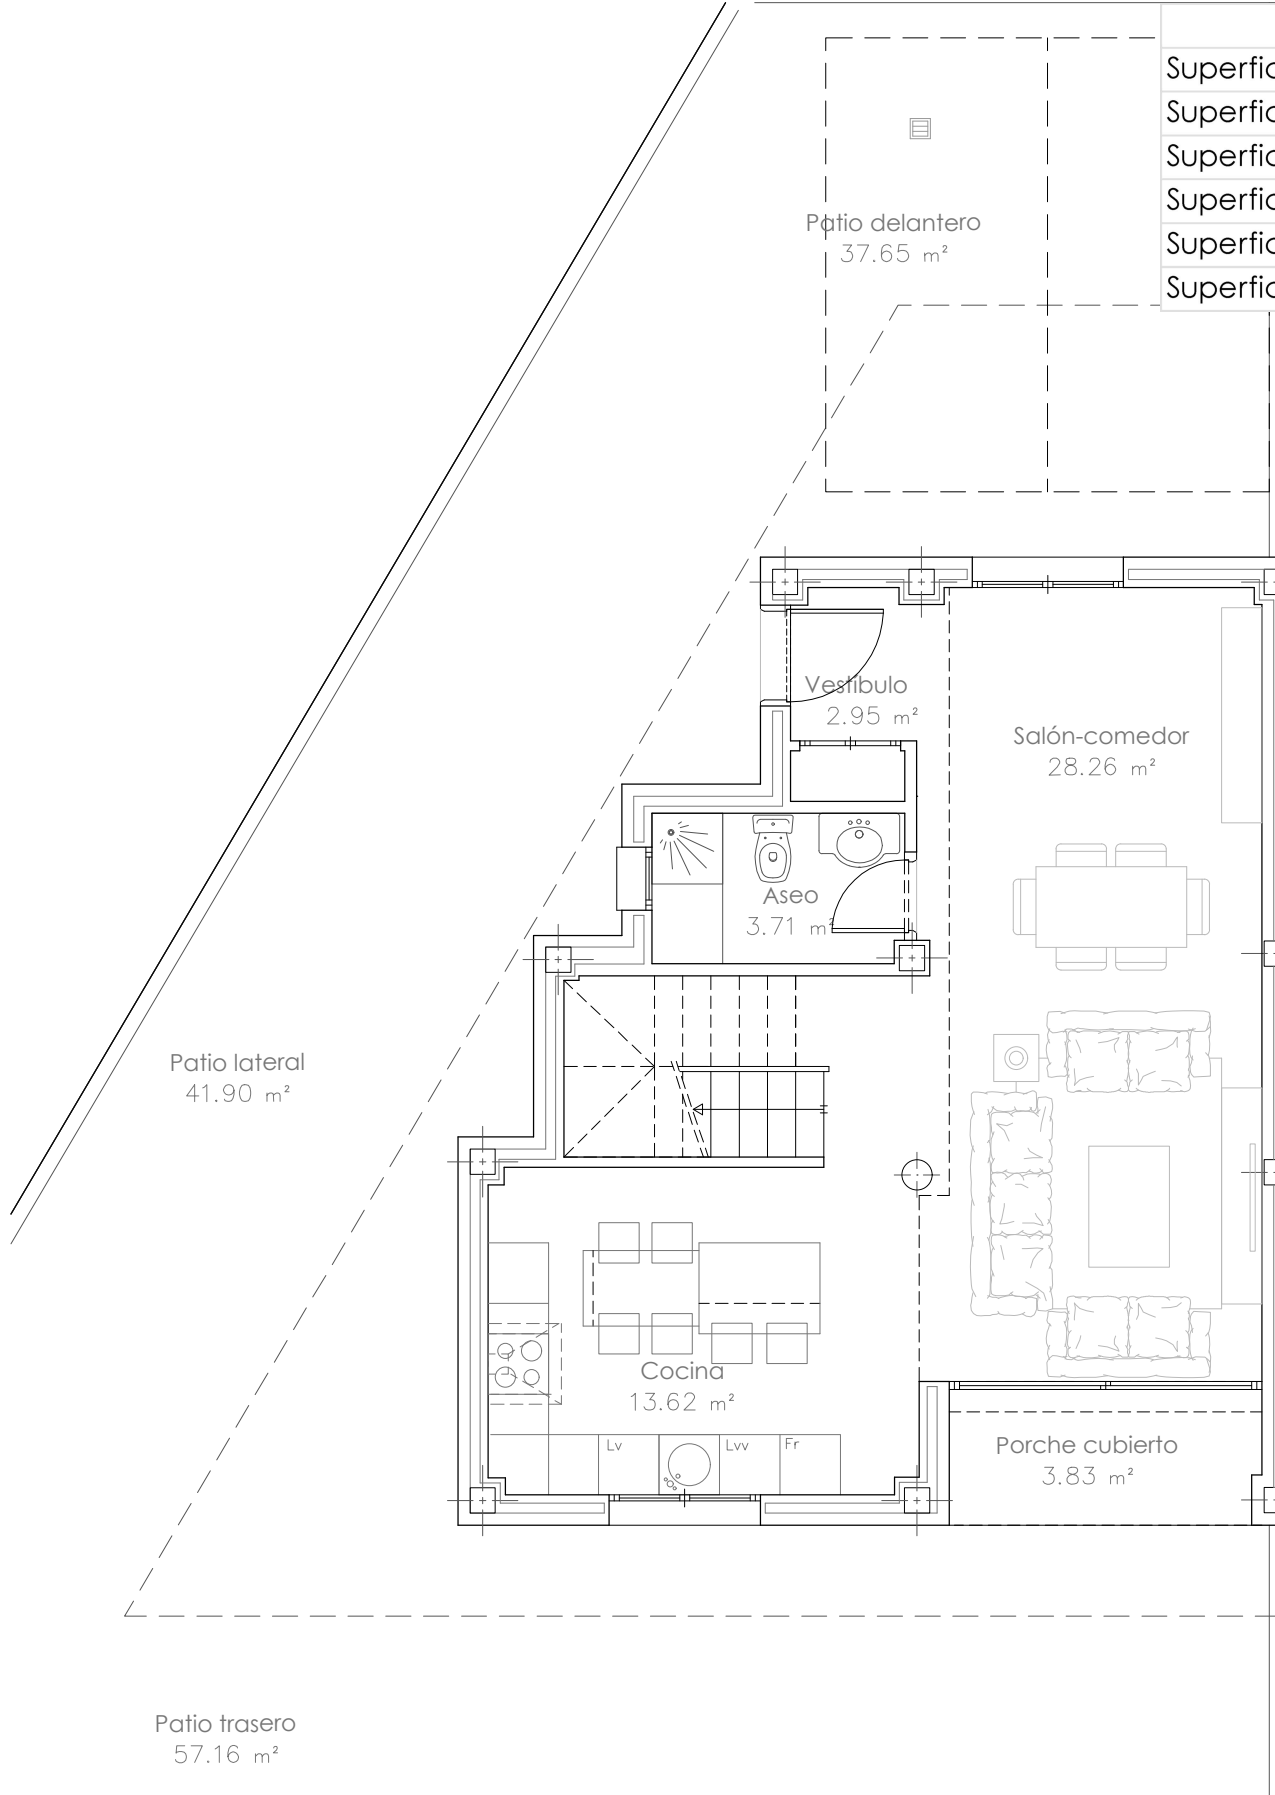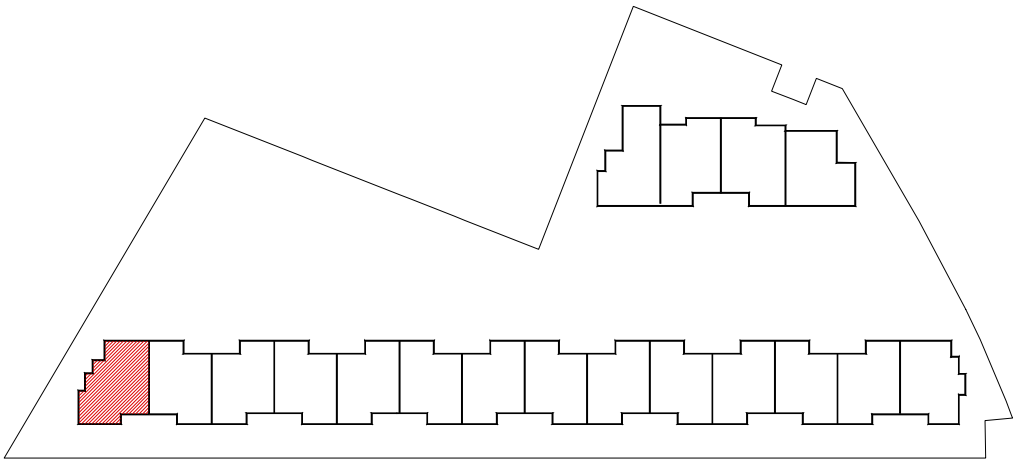

EQUIPO
AGFarquitectos
ARAGÓN + GORDO
ESTUDIO DE ARQUITECTURA
Aragón Gordo Arquitectos
C/ Julian Manzano nº 24, B
Colmenar Viejo, MADRID

GESTIONA:
adu
Asesoramiento y Gestión de
Desarrollos Urbanísticos

SOCIEDAD COOPERATIVA
GESTIONADA
Calle Alberto Aguilera Nº 31
Madrid, MADRID.

FIRMAS
ARQUITECTOS

Gonzalo Aragón Olallo
Francisco Felipe Gordo Martín




PROYECTO

ANTEPROYECTO DE 18 VIVIENDAS
Calle Albacete, Nº 15. SUELO
Valmojado, 45940, TOLEDO

DESCRIPCION
**PROPUESTA DE DISTRIBUCIÓN
VIVIENDA TIPO F**

FECHA
MAYO 2026
ESCALA
1:75

CÓDIGO
A.10

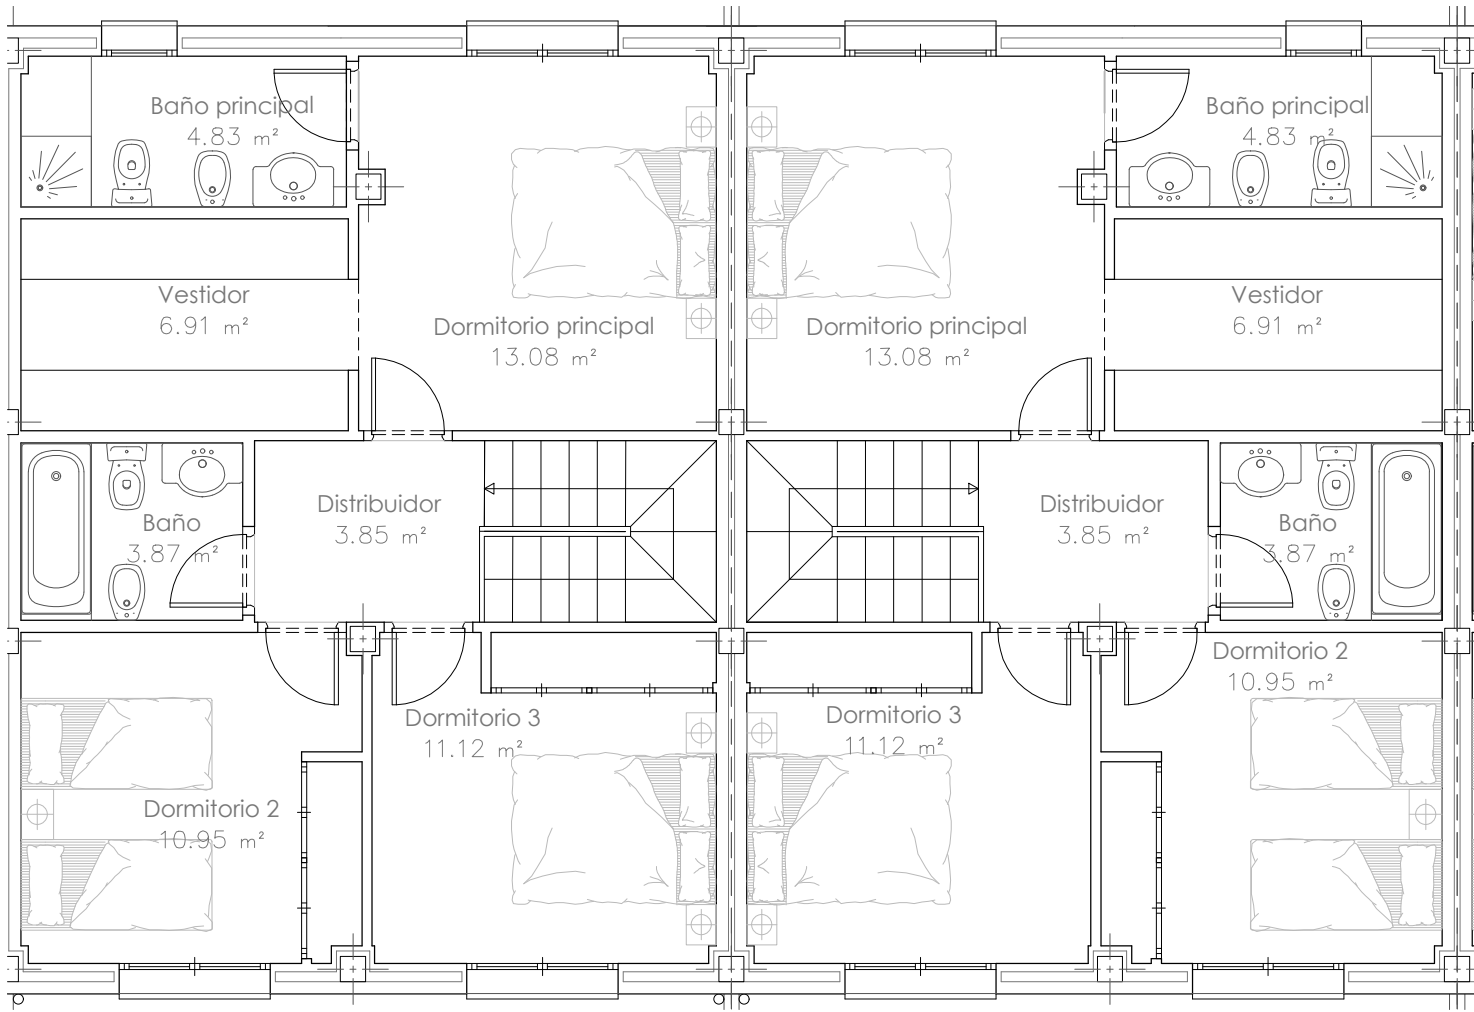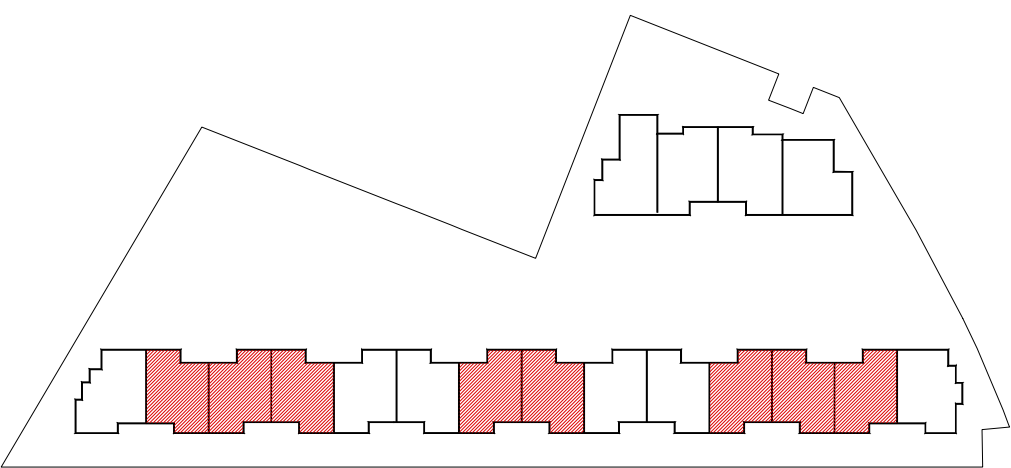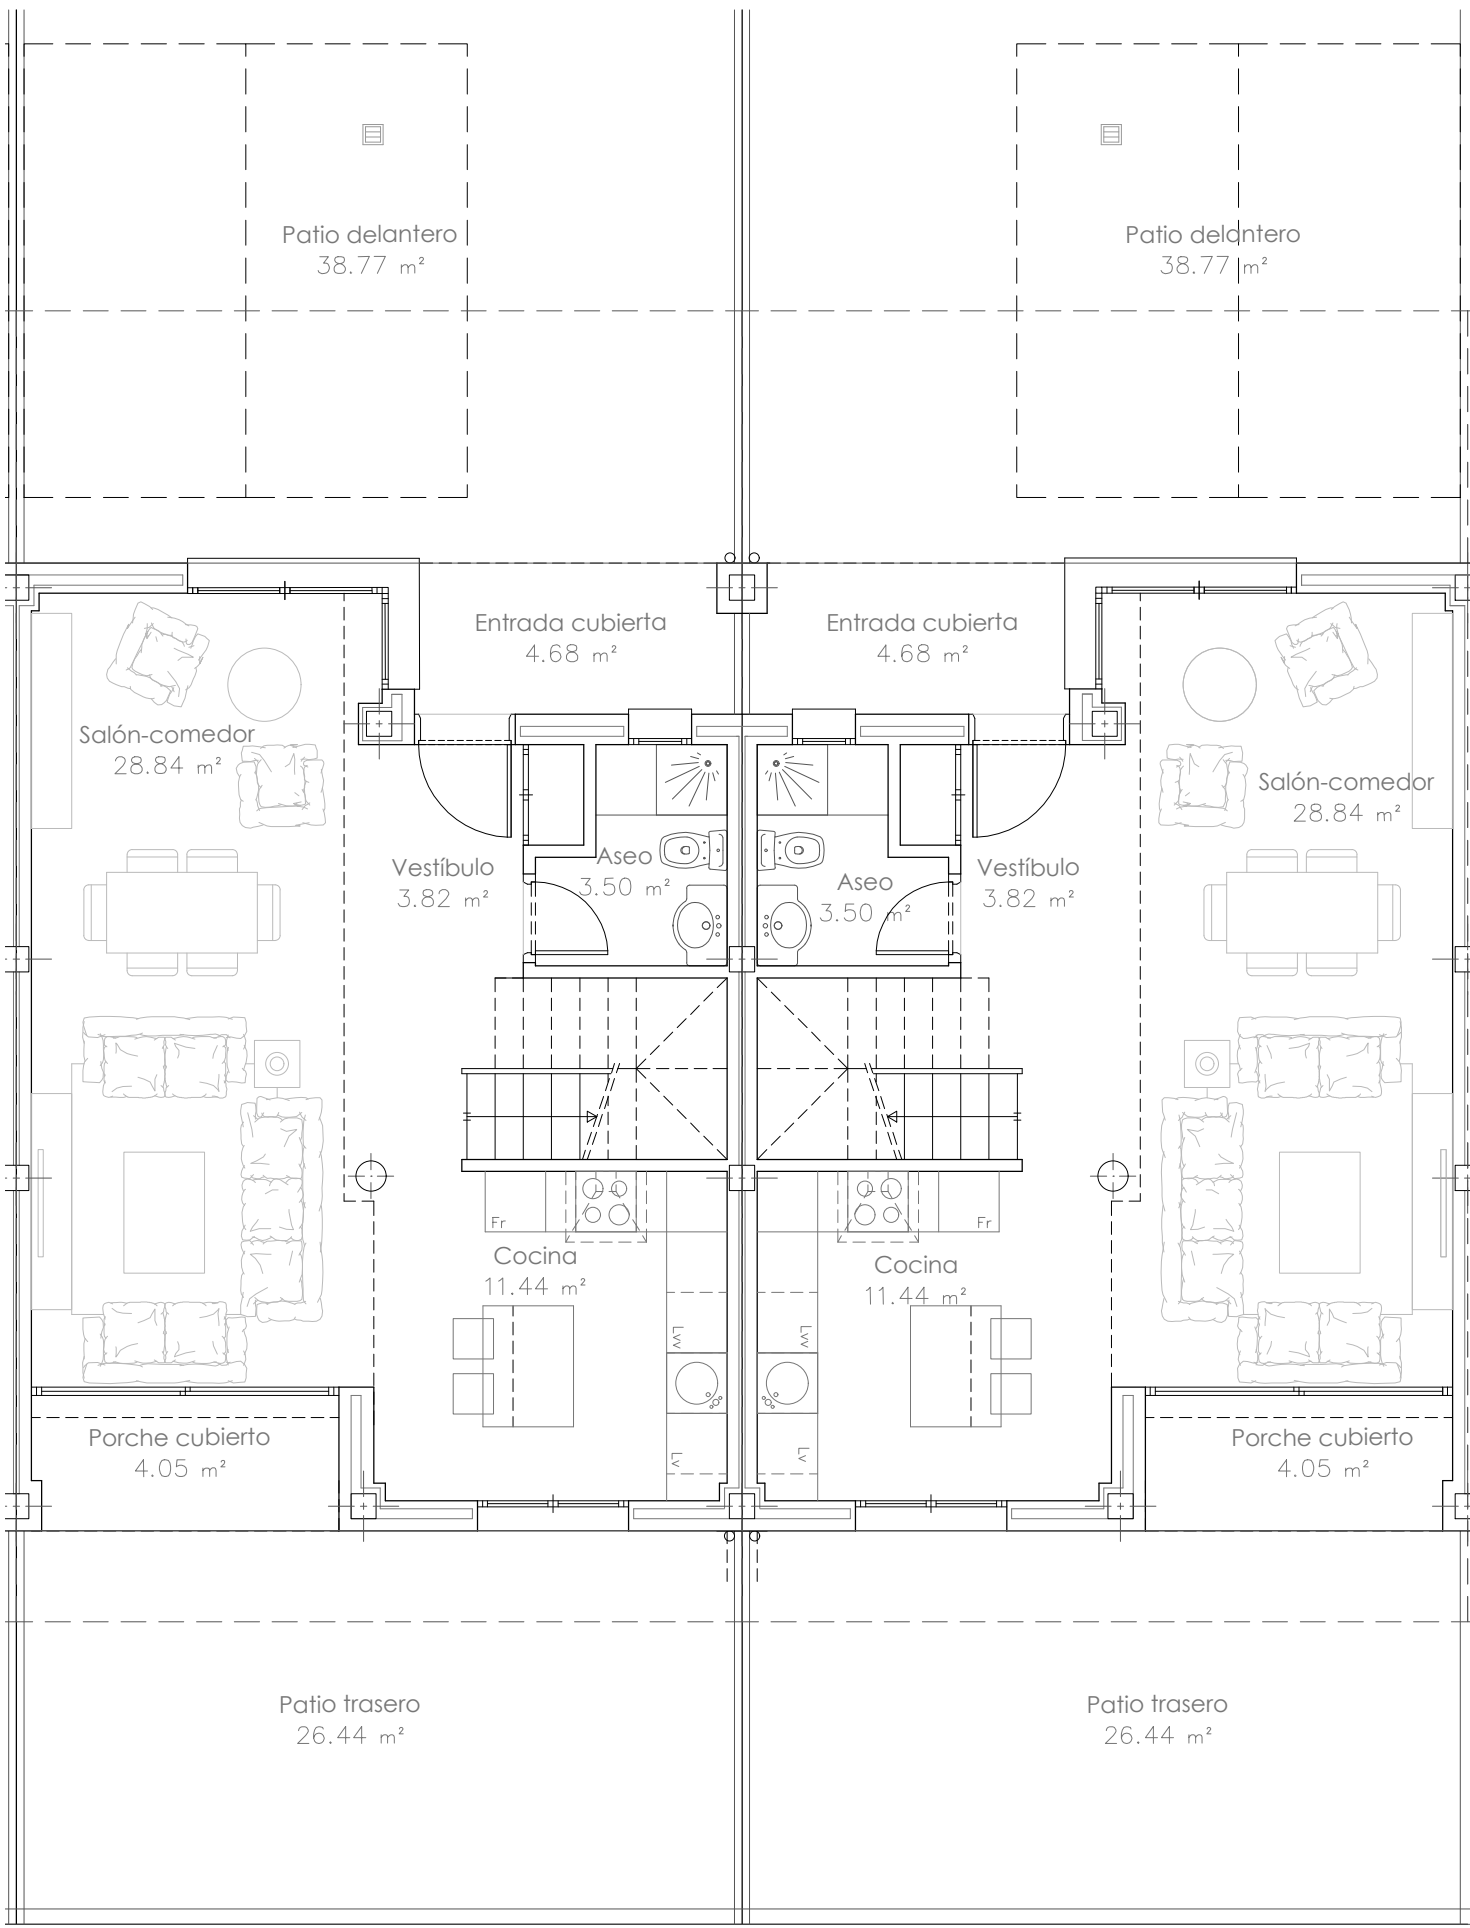

	SUP. M2
Superficie planta baja	59,94
Superficie planta primera	69,10
Superficie acceso	4,68
Superficie porche cubierto	4,05
Superficie patio delantero	38,77
Superficie patio trasero	26,44

EQUIPO
AGFarquitectos
ARAGÓN + GORDO
ESTUDIO DE ARQUITECTURA
Aragón Gordo Arquitectos
C/ Julian Manzano nº 24, B
Colmenar Viejo, MADRID



GESTIONA:
**SOCIEDAD COOPERATIVA
GESTIONADA**
Calle Alberto Aguilera Nº 31
Madrid, MADRID.

FIRMAS
ARQUITECTOS

Gonzalo Aragón Olalla
Francisco Felipe Gordo Martín

PROYECTO

ANTEPROYECTO DE 18 VIVIENDAS
Calle Albacete, Nº 15. SUELO
Valmojado, 45940, TOLEDO

DESCRIPCION

PROPUESTA DE DISTRIBUCIÓN
Planta baja y planta primera

CÓDIGO


A.11

FECHA

MAYO 2026

ESCALA



1: 75

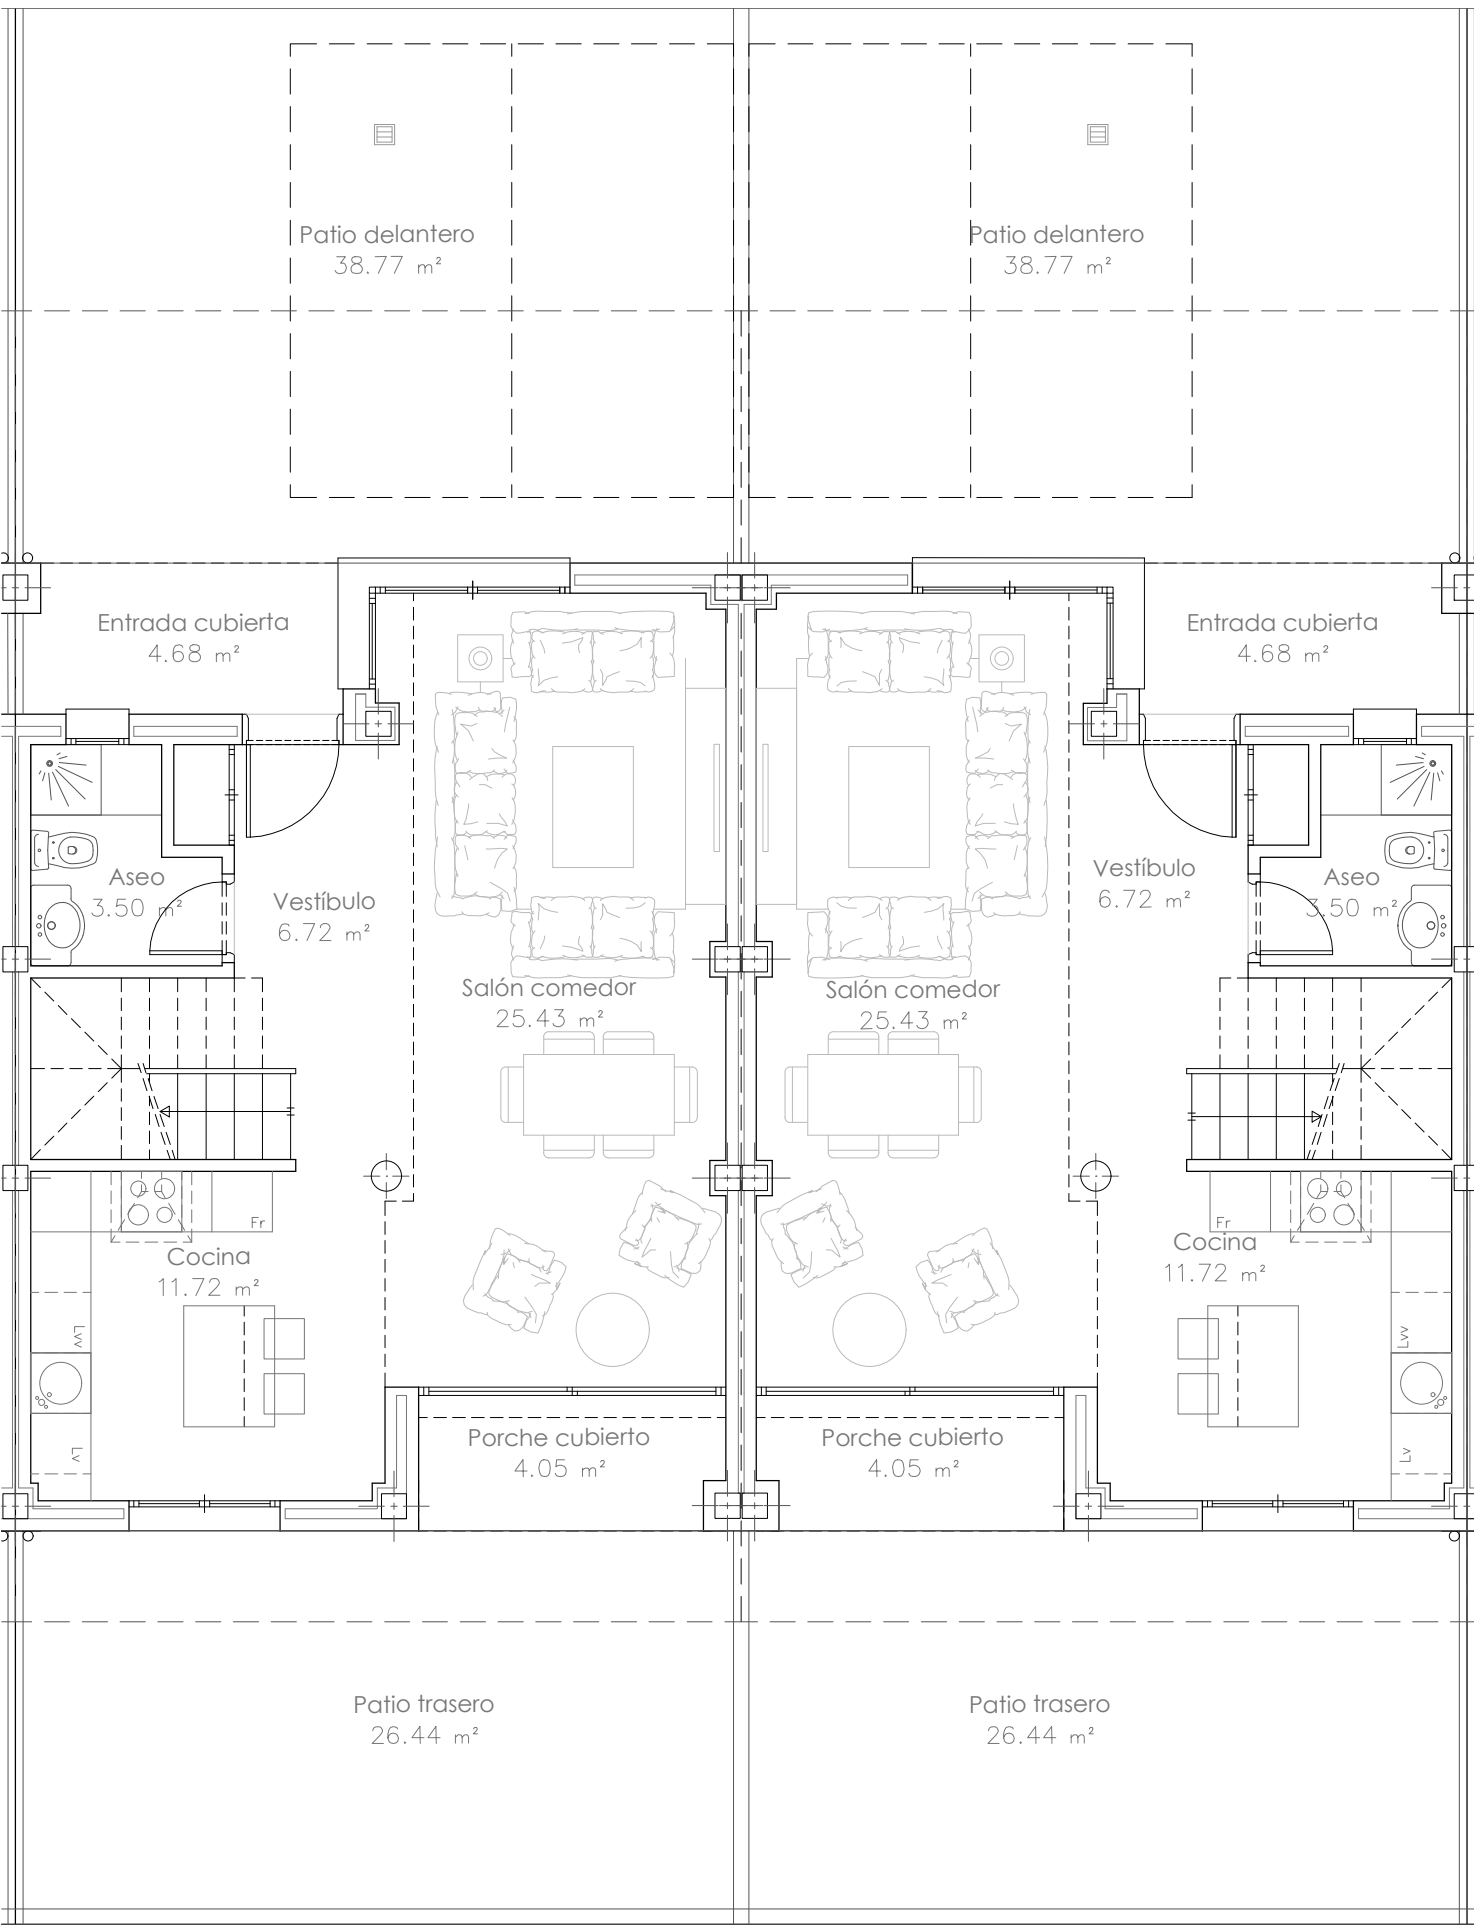

EQUIPO
AGFarquitectos
ARAGÓN + GORDO
ESTUDIO DE ARQUITECTURA
Aragón Gordo Arquitectos
C/ Julian Manzano nº 24, B
Colmenar Viejo, MADRID

GESTIONA:
adu
Asesoramiento y Gestión de
Desarrollos Urbanísticos
SOCIEDAD COOPERATIVA
GESTIONADA
Calle Alberto Aguilera Nº 31
Madrid, MADRID.

FIRMAS
ARQUITECTOS
Gonzalo Aragón Olallo
Francisco Felipe Gordo Martín

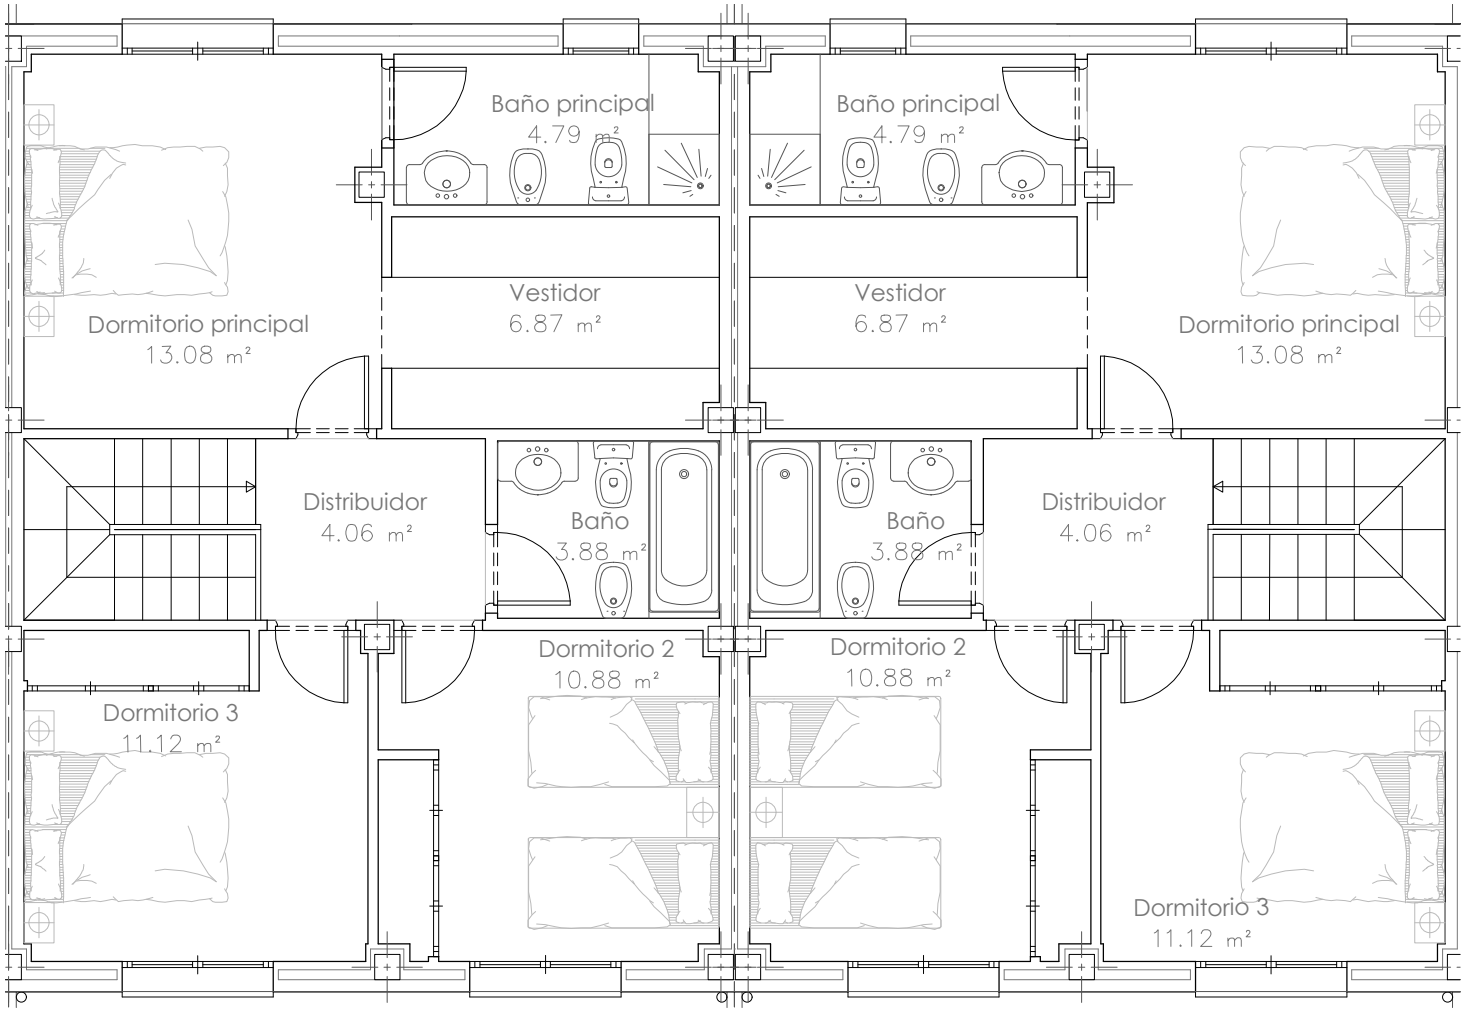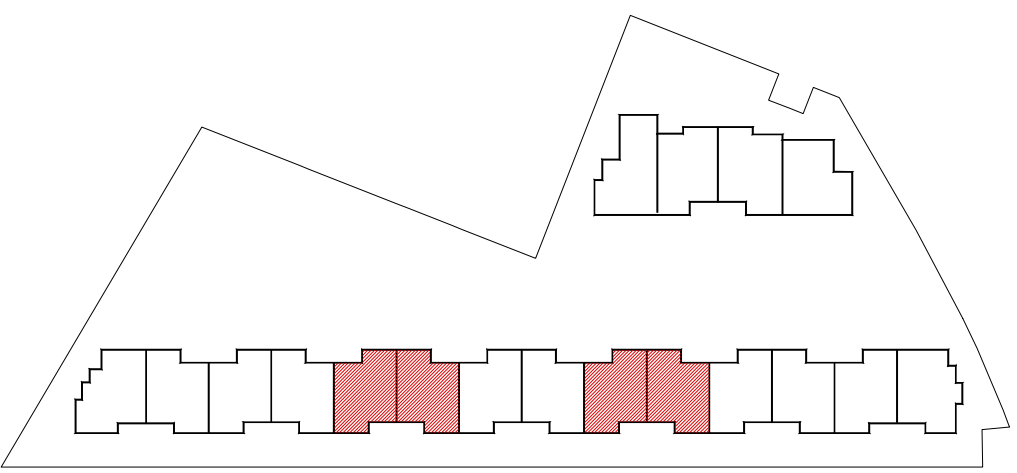

	SUP. M2
Superficie planta baja	59,94
Superficie planta primera	69,10
Superficie acceso	4,68
Superficie porche cubierto	4,05
Superficie patio delantero	38,77
Superficie patio trasero	26,44

PROYECTO
ANTEPROYECTO DE 18 VIVIENDAS
Calle Albacete, Nº 15. SUELO
Valmojado, 45940, TOLEDO

DESCRIPCION
PROPUESTA DE DISTRIBUCIÓN
Planta baja y planta primera

FECHA
MAYO 2026
ESCALA
1: 75

CÓDIGO
A.12