


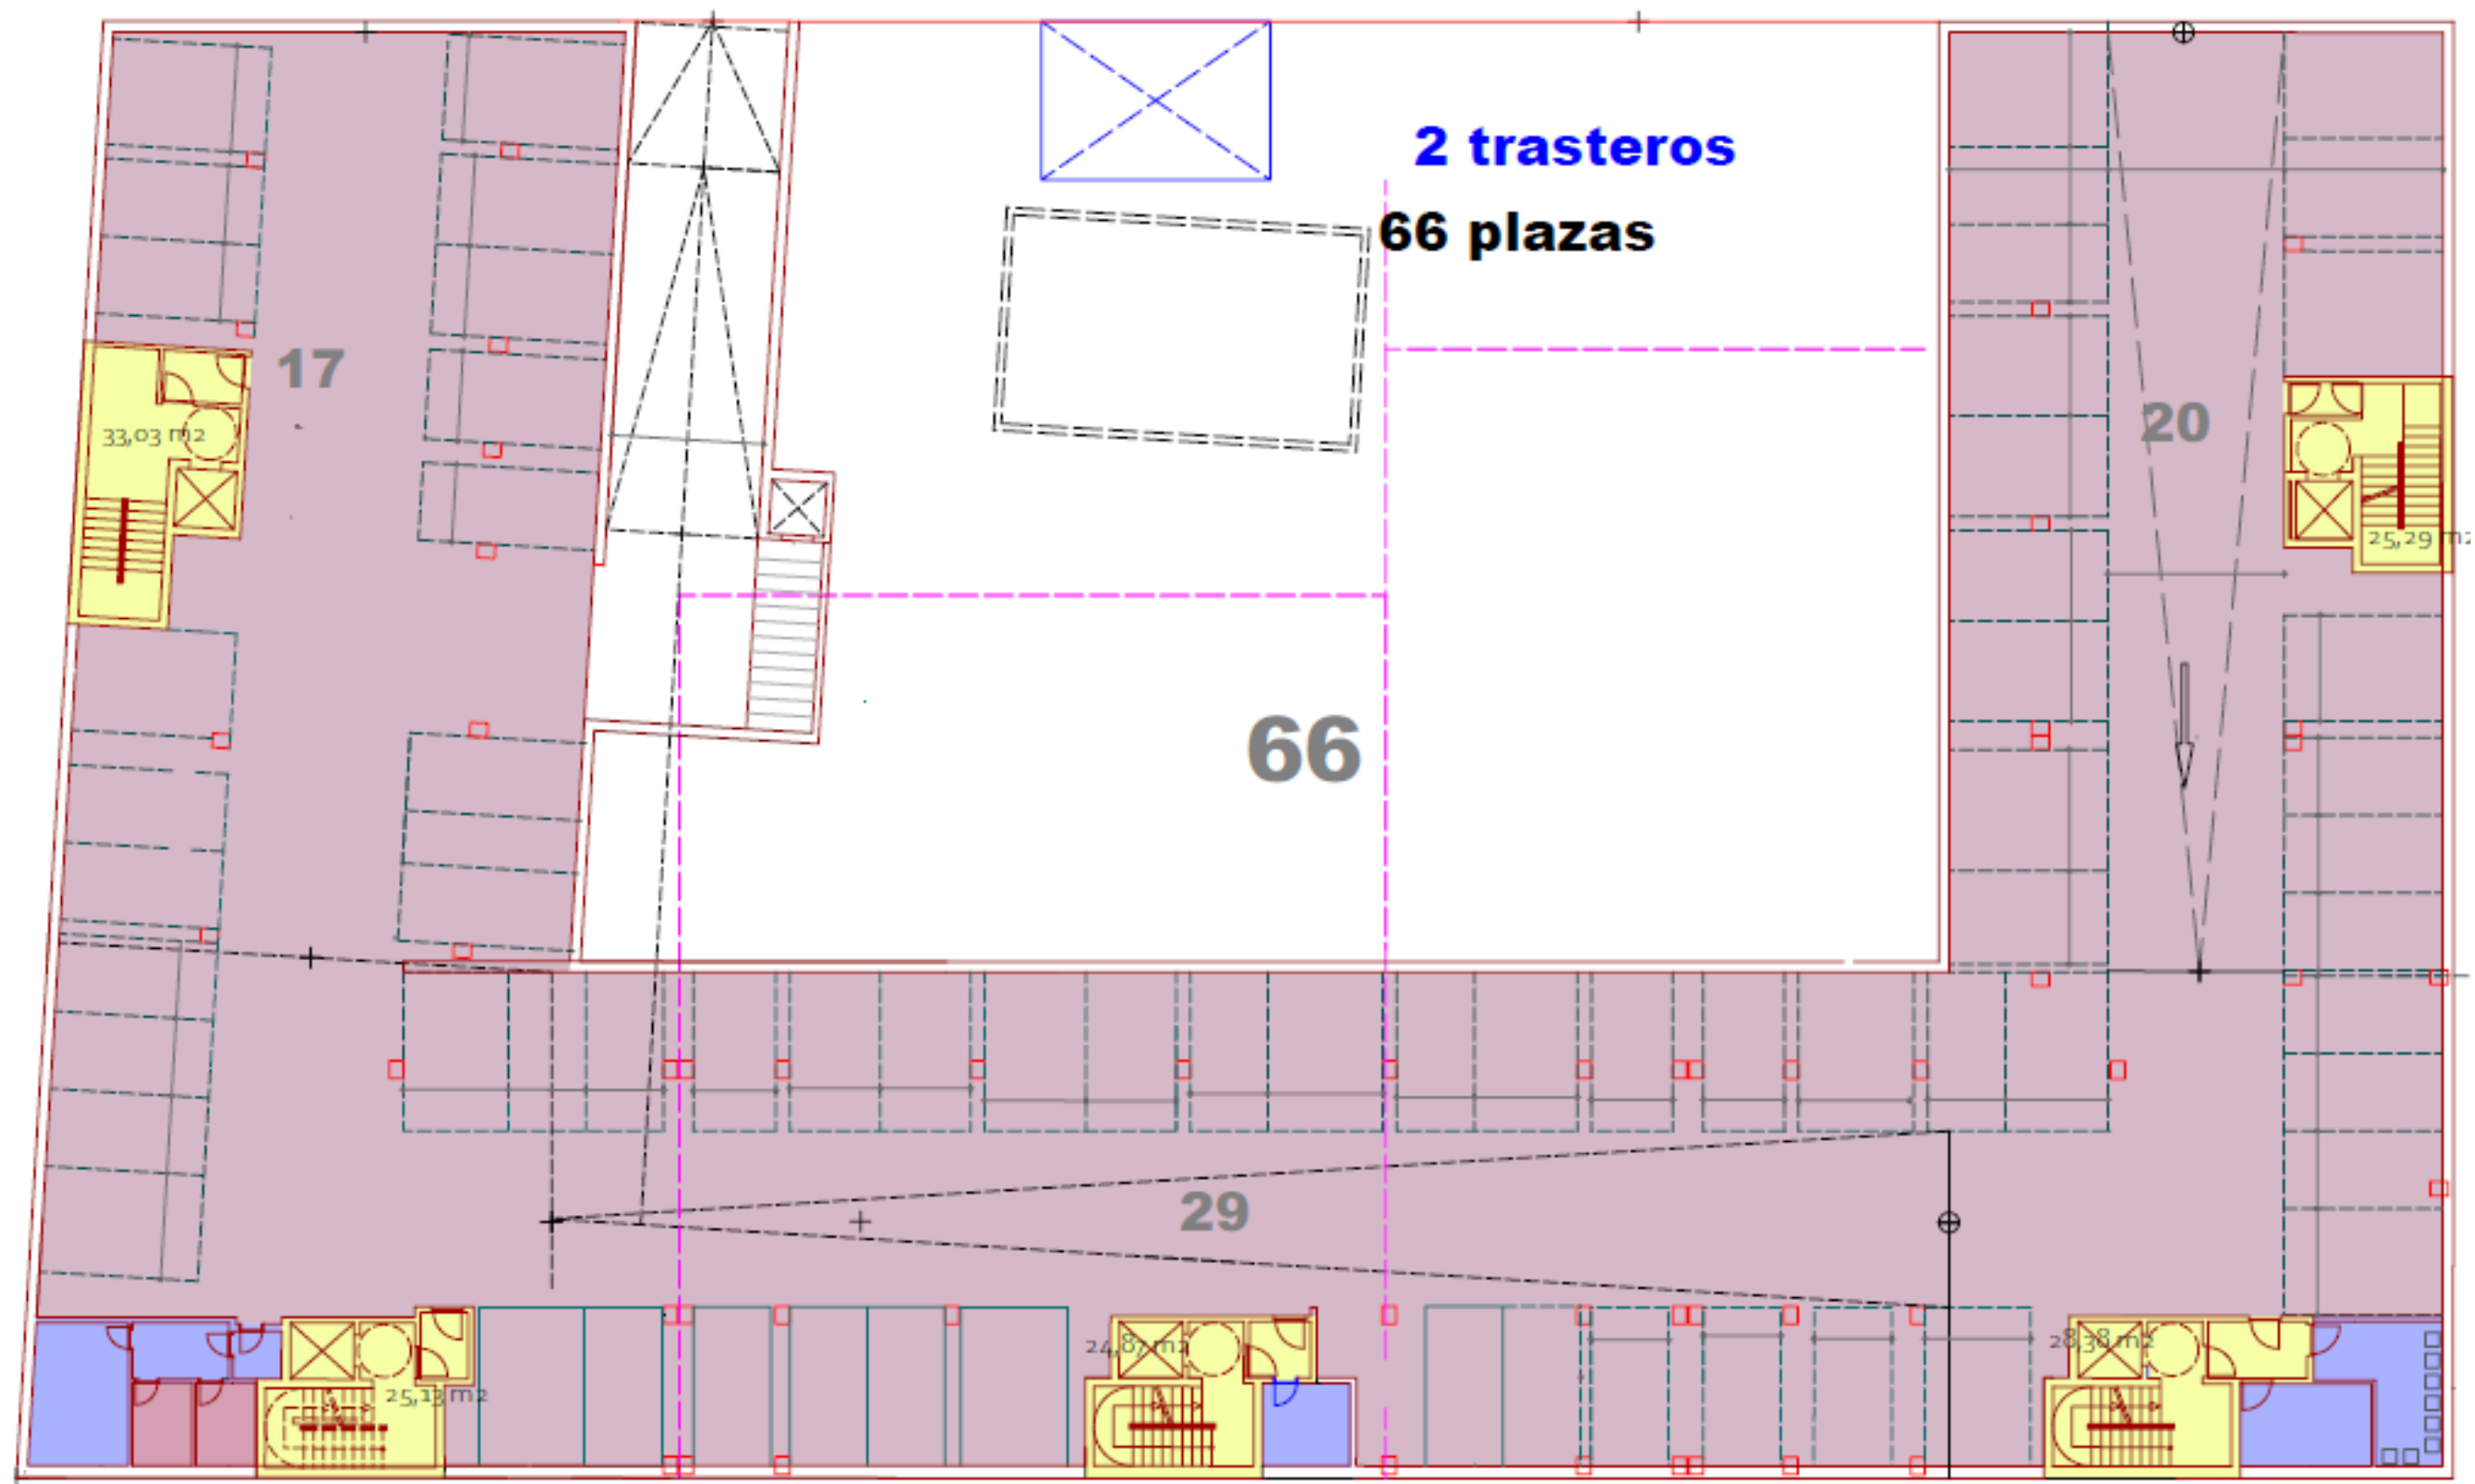

ESTE PLANO Y LOS DATOS NUMÉRICOS QUE EN EL FIGURAN SON PROVISIONALES ESTANDO SUJETOS A MODIFICACIONES POR NECESIDADES DE OBRA, OBTENCIÓN DE LICENCIA Y CALIFICACIÓN PROVISIONAL, ADÉMÁS DE AQUELLAS QUE ESTIMEN PERTINENTES EL PROYECTISTA Y LA DIRECCIÓN FACULTATIVA. EL AMUEBLAMIENTO Y EL AJARDINAMIENTO, FIGURAN EXCLUSIVAMENTE A TÍTULO ORIENTATIVO NO ESTANDO INCLUIDO EN EL COSTE DE LA VIVIENDA

S-6 "CANTARRANAS"
CIEMPOZUELOS - MADRID

ta
GESTIÓN INTEGRAL
DE COOPERATIVAS
DE VIVIENDAS S.L.


GERES 30
SERVICIOS INTEGRALES PARA LA EDIFICACION

ANTEPROYECTO
PARCELA R2

PLANO:
PLANTA SOTANO GENERAL

ESCALA:
SIN ESCALAR

FECHA:
ENERO 2026

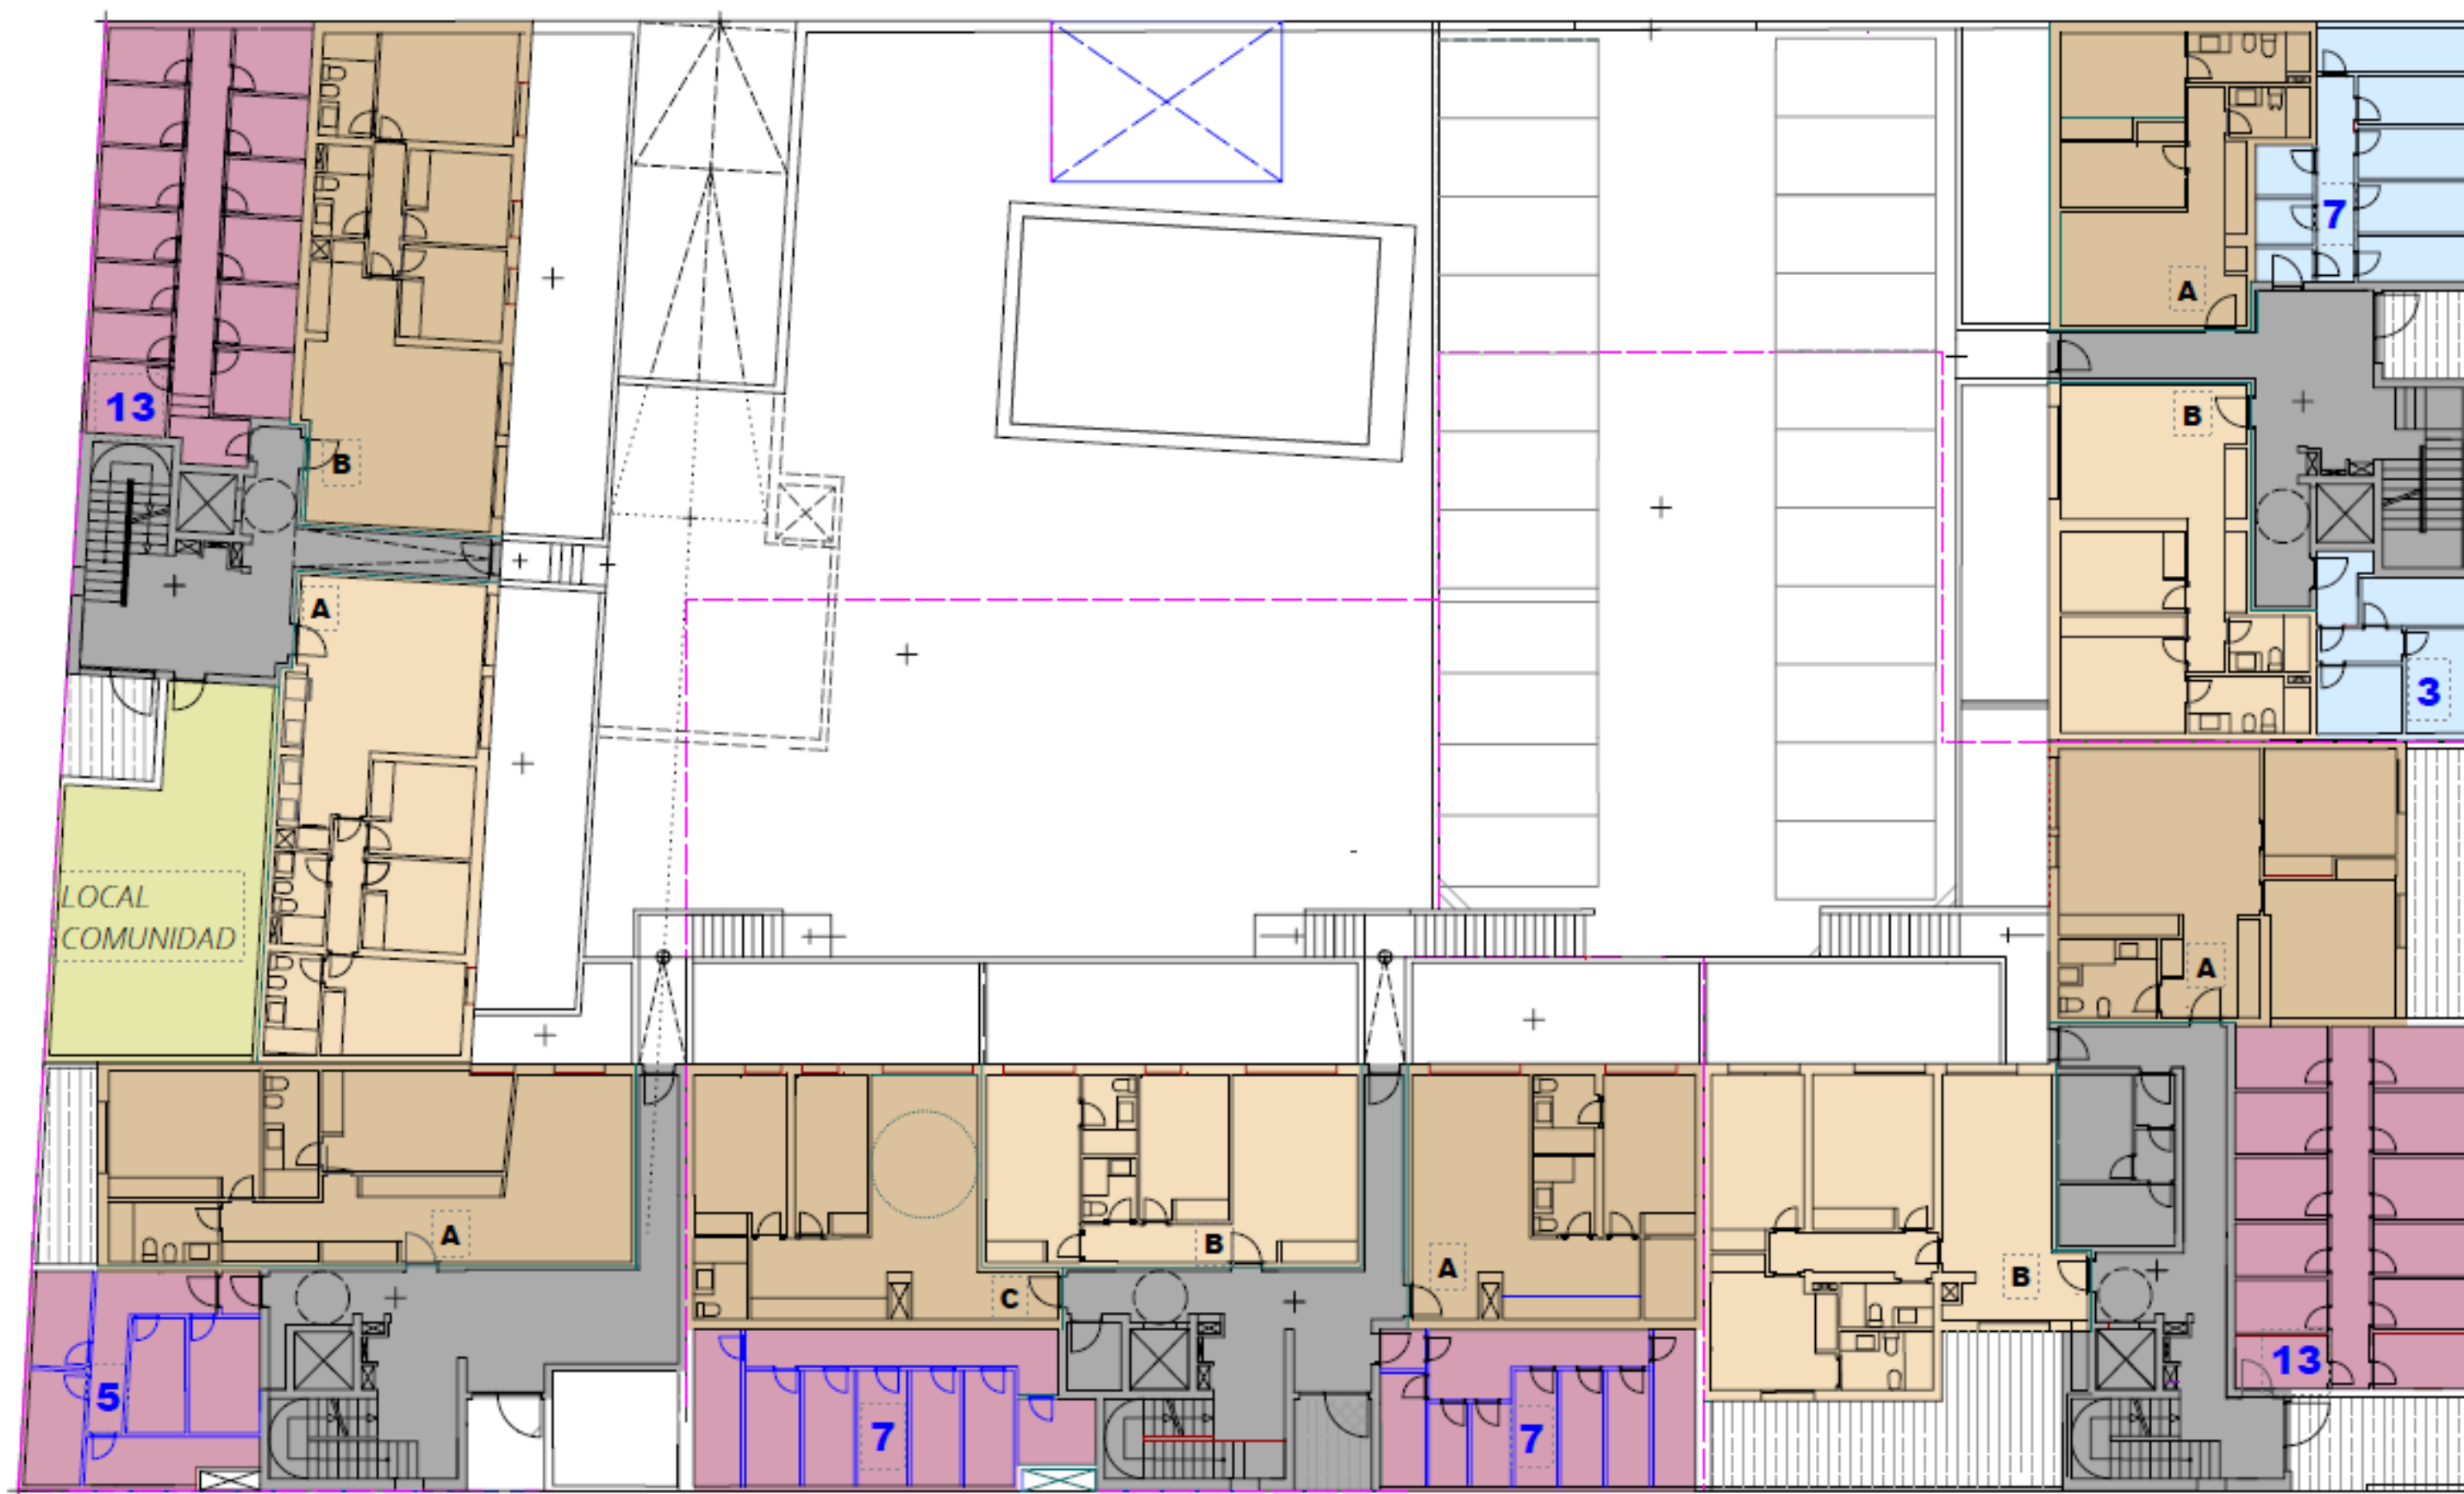

ESTE PLANO Y LOS DATOS NUMÉRICOS QUE EN EL FIGURAN SON PROVISIONALES ESTANDO SUJETOS A MODIFICACIONES POR NECESIDADES DE OBRA, OBTENCIÓN DE LICENCIA Y CALIFICACIÓN PROVISIONAL, ADÉMÁS DE AQUELLAS QUE ESTIMEN PERTINENTES EL PROYECTISTA Y LA DIRECCIÓN FACULTATIVA. EL AMUEBLAMIENTO Y EL AJARDINAMIENTO, FIGURAN EXCLUSIVAMENTE A TÍTULO ORIENTATIVO NO ESTANDO INCLUIDO EN EL COSTE DE LA VIVIENDA

S-6 "CANTARRANAS"
CIEMPOZUELOS - MADRID

ta
GESTIÓN INTEGRAL
DE COOPERATIVAS
DE VIVIENDAS S.L.


GERES 30
SERVICIOS INTEGRALES PARA LA EDIFICACION

ANTEPROYECTO
PARCELA R2

PLANO:
PLANTA BAJA GENERAL

ESCALA:
SIN ESCALAR

FECHA:
ENERO 2026

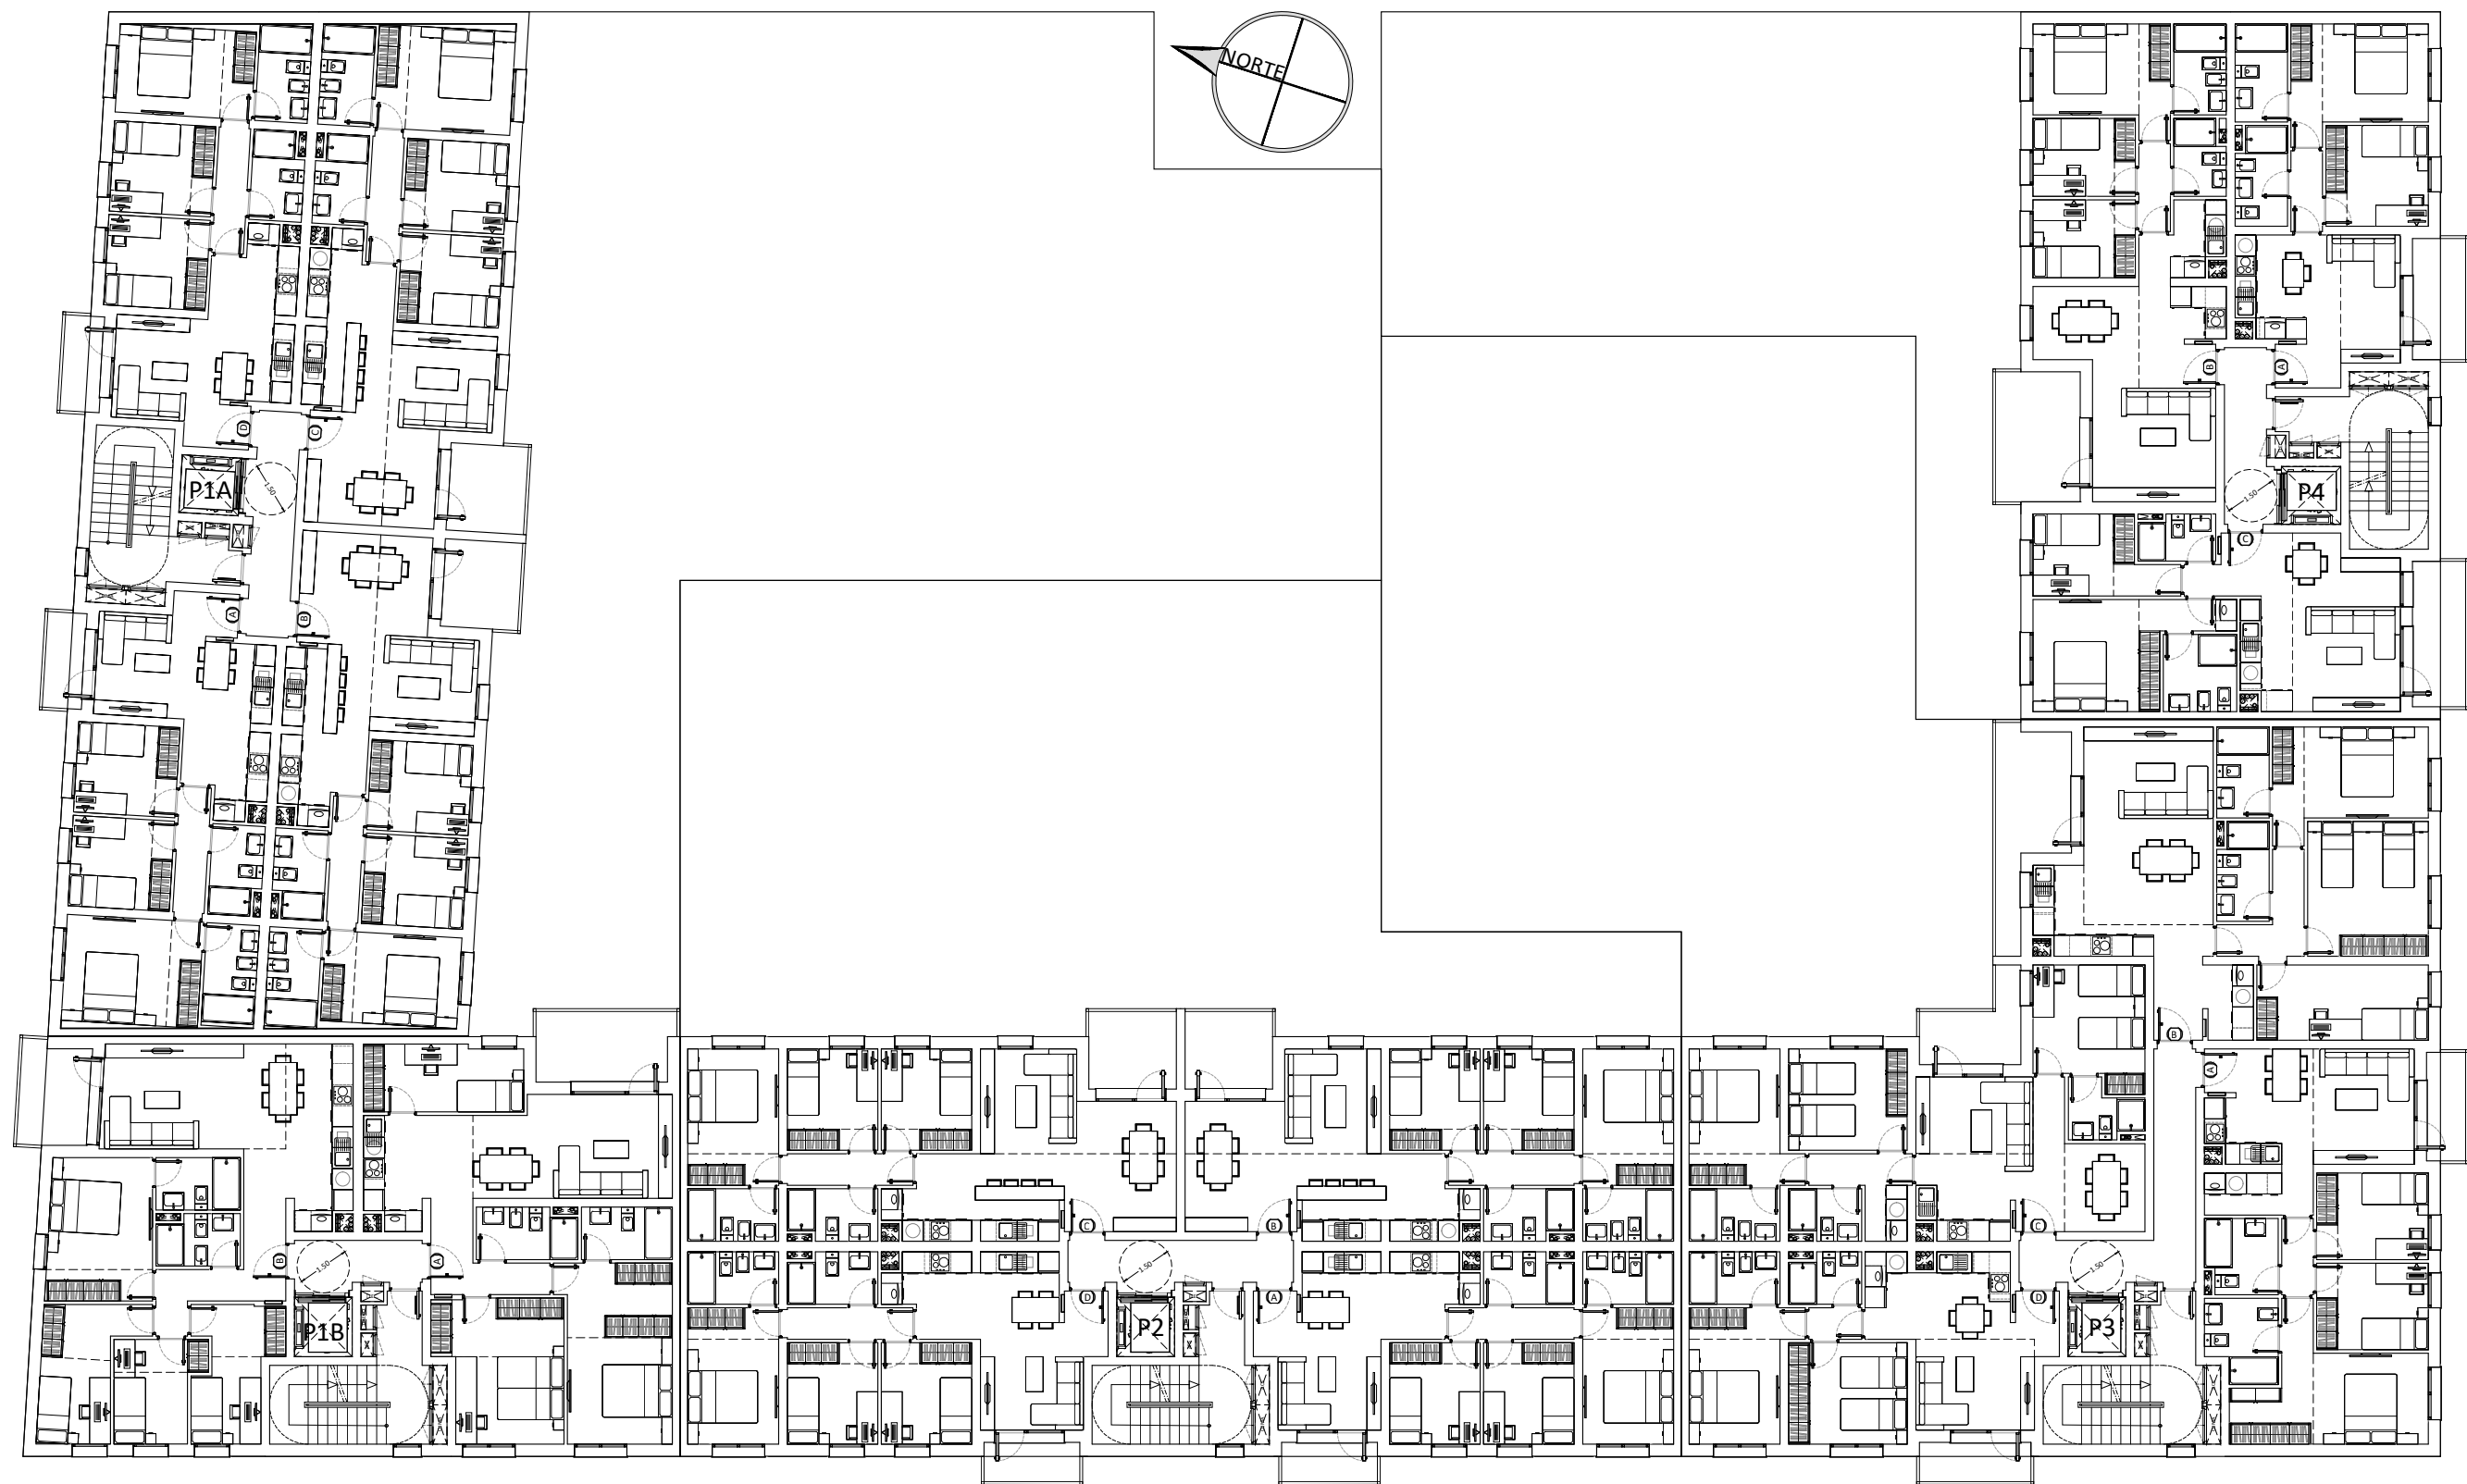

ESTE PLANO Y LOS DATOS NUMÉRICOS QUE EN EL FIGURAN SON PROVISIONALES ESTANDO SUJETOS A MODIFICACIONES POR NECESIDADES DE OBRA, OBTENCIÓN DE LICENCIA Y CALIFICACIÓN PROVISIONAL, ADÉMÁS DE AQUELLAS QUE ESTIMEN PERTINENTES EL PROYECTISTA Y LA DIRECCIÓN FACULTATIVA. EL AMUEBLAMIENTO Y EL AJARDINAMIENTO, FIGURAN EXCLUSIVAMENTE A TÍTULO ORIENTATIVO NO ESTANDO INCLUIDO EN EL COSTE DE LA VIVIENDA

S-6 "CANTARRANAS"
CIEMPOZUELOS - MADRID



GESTIÓN INTEGRAL
DE COOPERATIVAS
DE VIVIENDAS S.L.




SERVICIOS INTEGRALES PARA LA EDIFICACION

ANTEPROYECTO
PARCELA R2

PLANO:
PLANTA TIPO GENERAL (1ª Y 2ª)

ESCALA:
A3 1/200

FECHA:
JULIO 2025

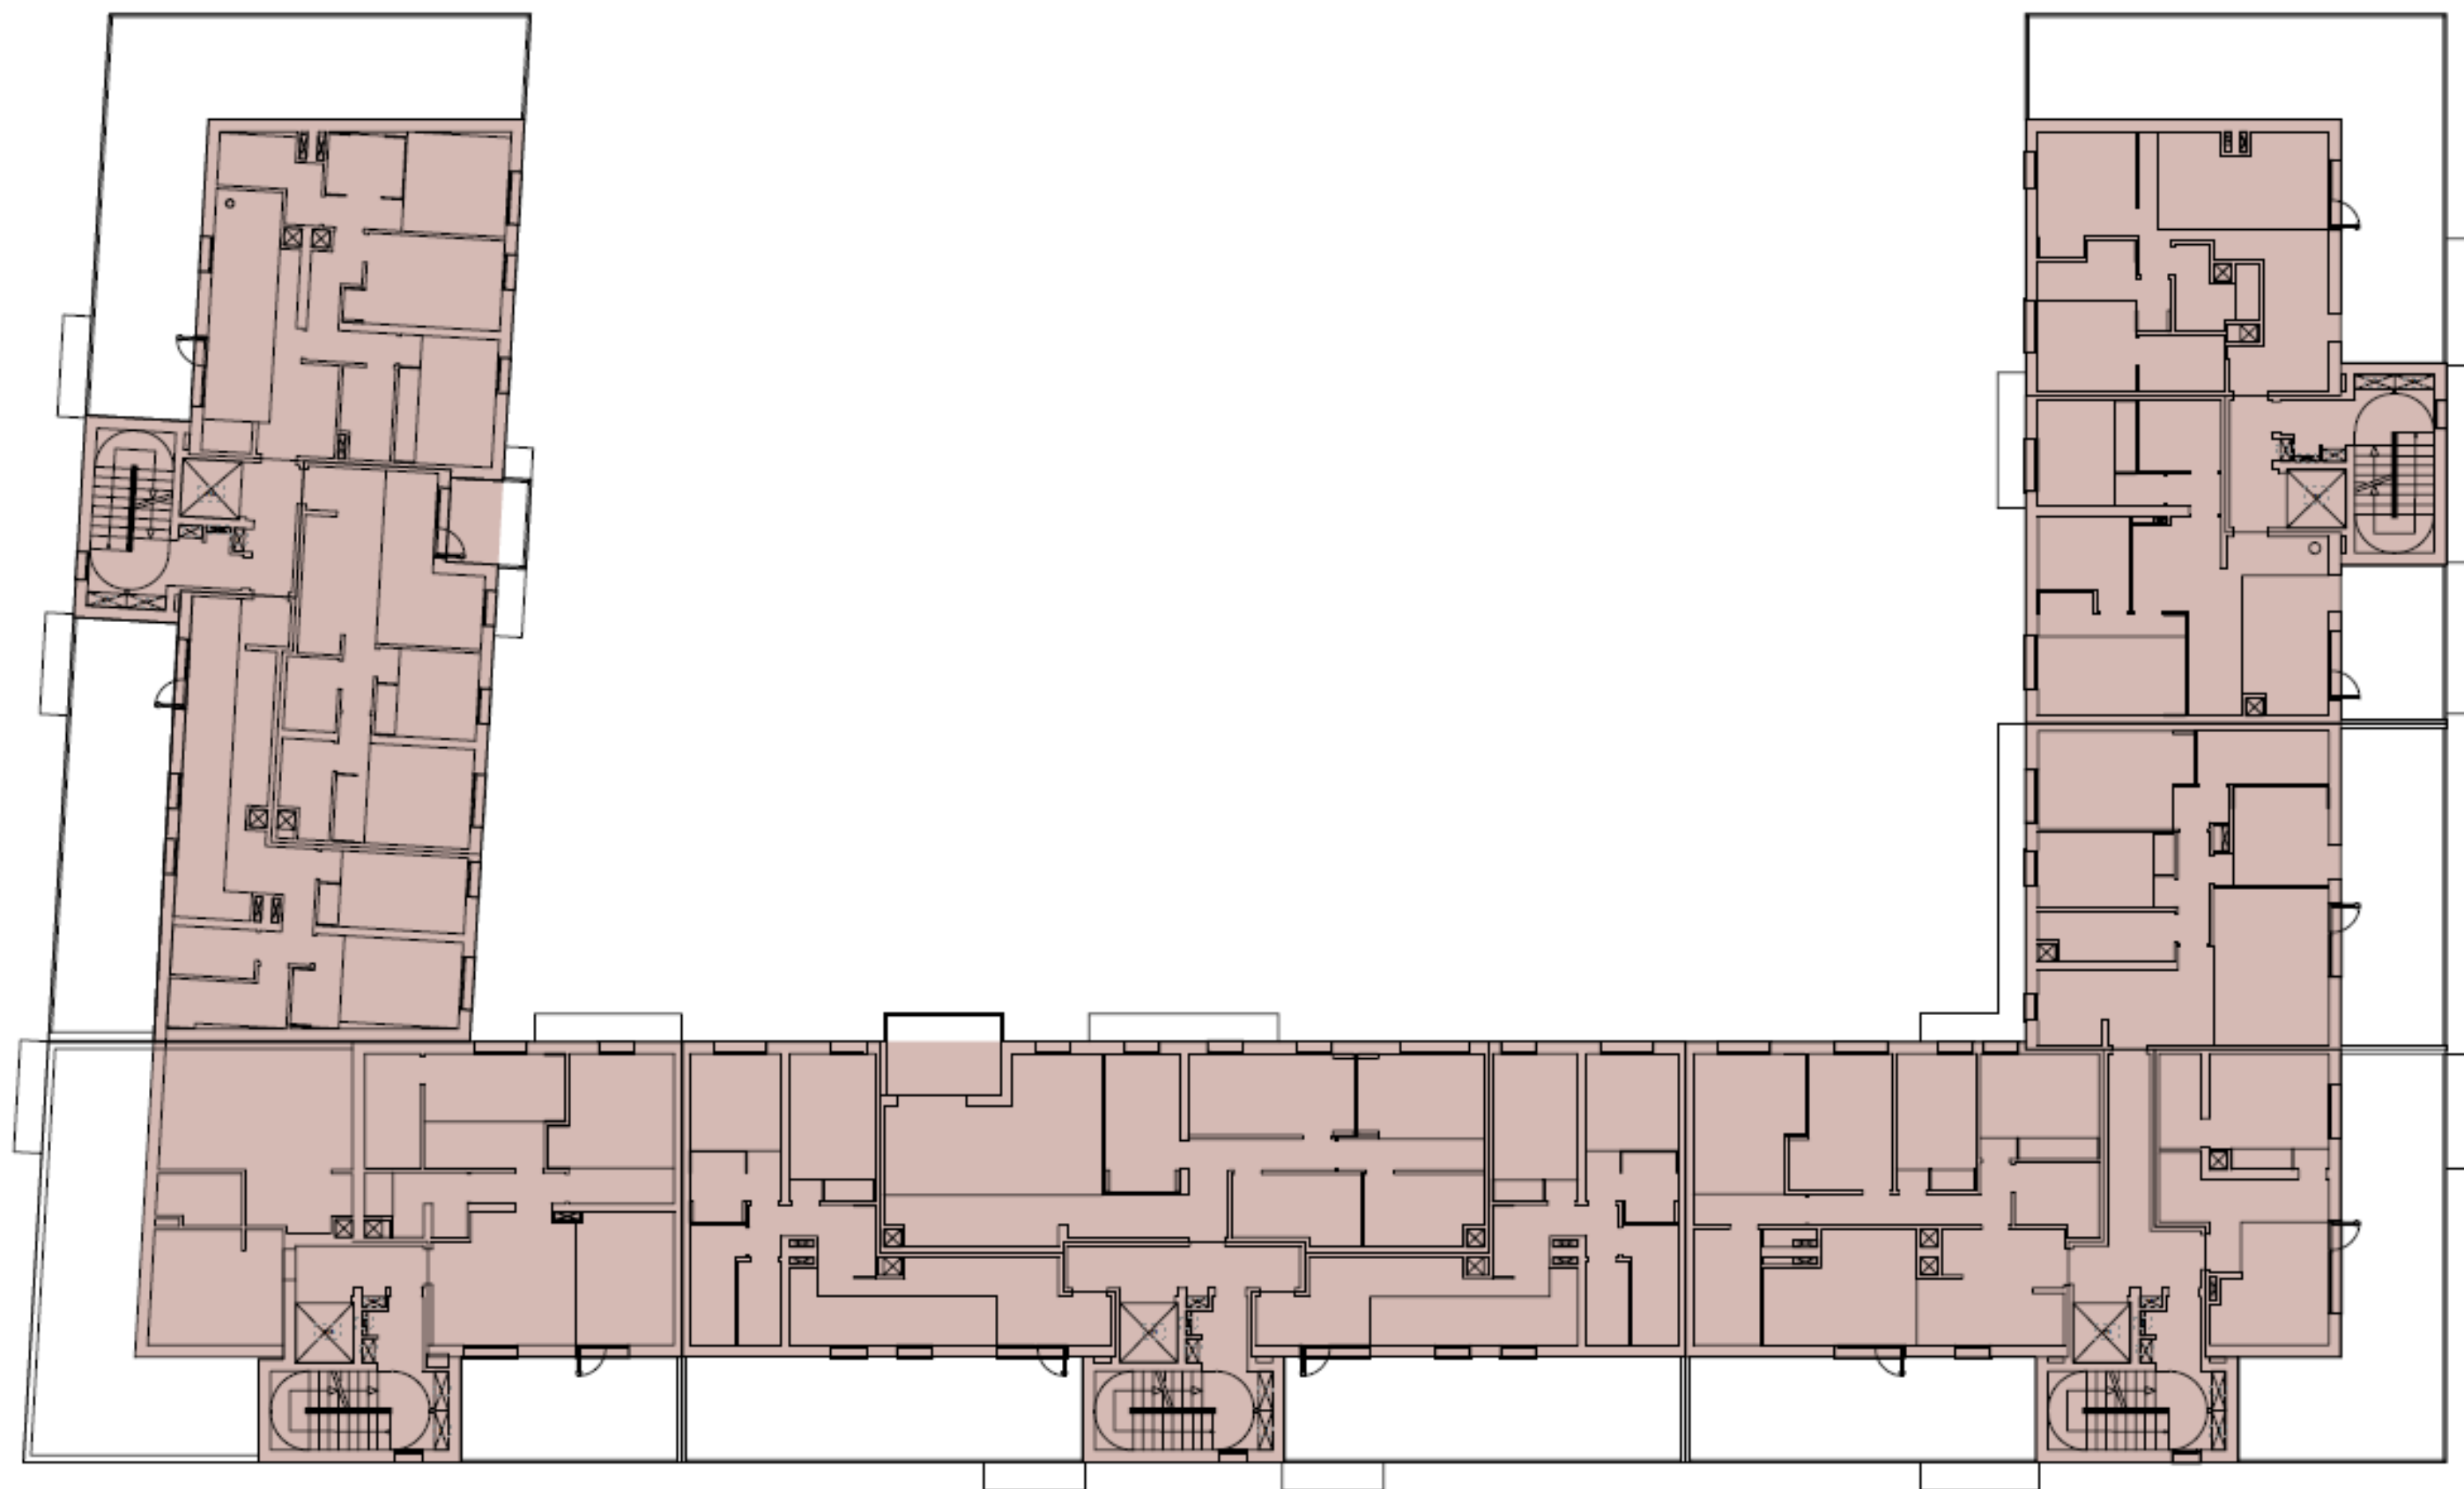

ESTE PLANO Y LOS DATOS NUMÉRICOS QUE EN EL FIGURAN SON PROVISIONALES ESTANDO SUJETOS A MODIFICACIONES POR NECESIDADES DE OBRA, OBTENCIÓN DE LICENCIA Y CALIFICACIÓN PROVISIONAL, ADÉMÁS DE AQUELLAS QUE ESTIMEN PERTINENTES EL PROYECTISTA Y LA DIRECCIÓN FACULTATIVA. EL AMUEBLAMIENTO Y EL AJARDINAMIENTO, FIGURAN EXCLUSIVAMENTE A TÍTULO ORIENTATIVO NO ESTANDO INCLUIDO EN EL COSTE DE LA VIVIENDA

S-6 "CANTARRANAS"
CIEMPOZUELOS - MADRID

ta
GESTIÓN INTEGRAL
DE COOPERATIVAS
DE VIVIENDAS S.L.


GERES 30
SERVICIOS INTEGRALES PARA LA EDIFICACION

ANTEPROYECTO
PARCELA R2

PLANO:
PLANTA ÁTICO GENERAL

ESCALA:
SIN ESCALAR

FECHA:
ENERO 2026

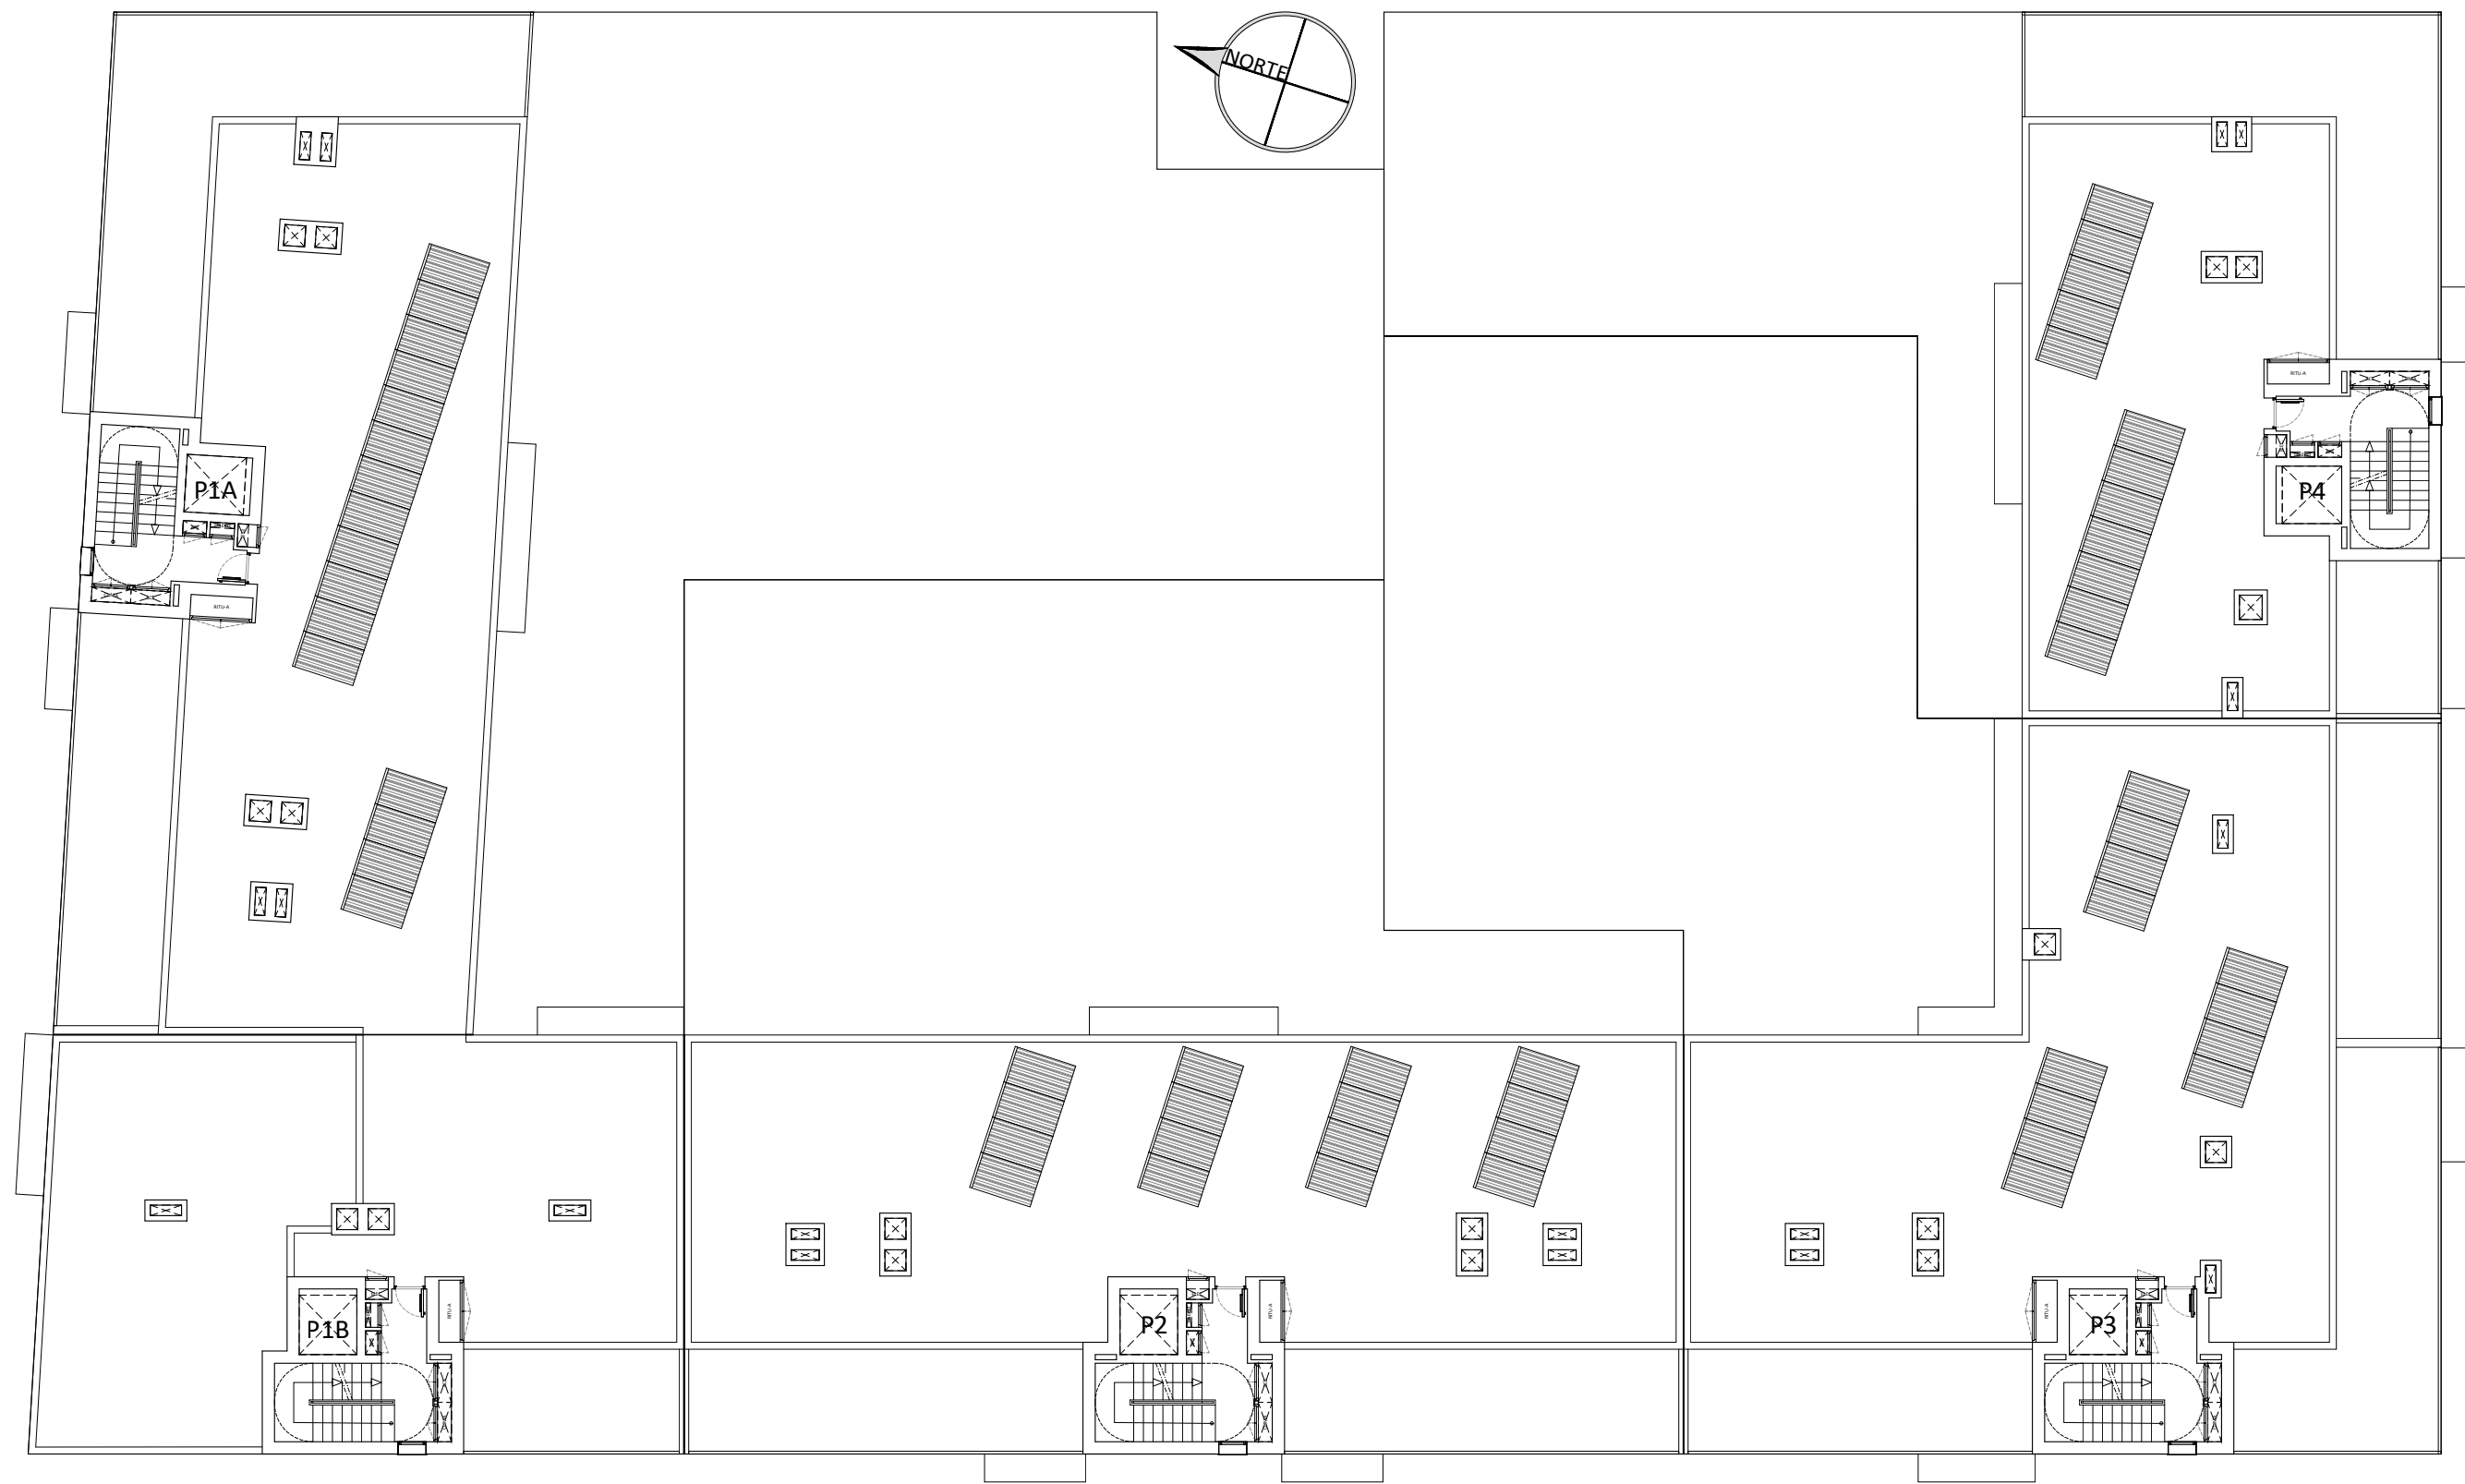

ESTE PLANO Y LOS DATOS NUMÉRICOS QUE EN EL FIGURAN SON PROVISIONALES ESTANDO SUJETOS A MODIFICACIONES POR NECESIDADES DE OBRA, OBTENCIÓN DE LICENCIA Y CALIFICACIÓN PROVISIONAL, ADÉMÁS DE AQUELLAS QUE ESTIMEN PERTINENTES EL PROYECTISTA Y LA DIRECCIÓN FACULTATIVA. EL AMUEBLAMIENTO Y EL AJARDINAMIENTO, FIGURAN EXCLUSIVAMENTE A TÍTULO ORIENTATIVO NO ESTANDO INCLUIDO EN EL COSTE DE LA VIVIENDA