



Este plano y todos los datos incluidos en este documento son meramente informativos, no vinculantes, ni contractuales, y podrán ser modificados sin previo aviso.

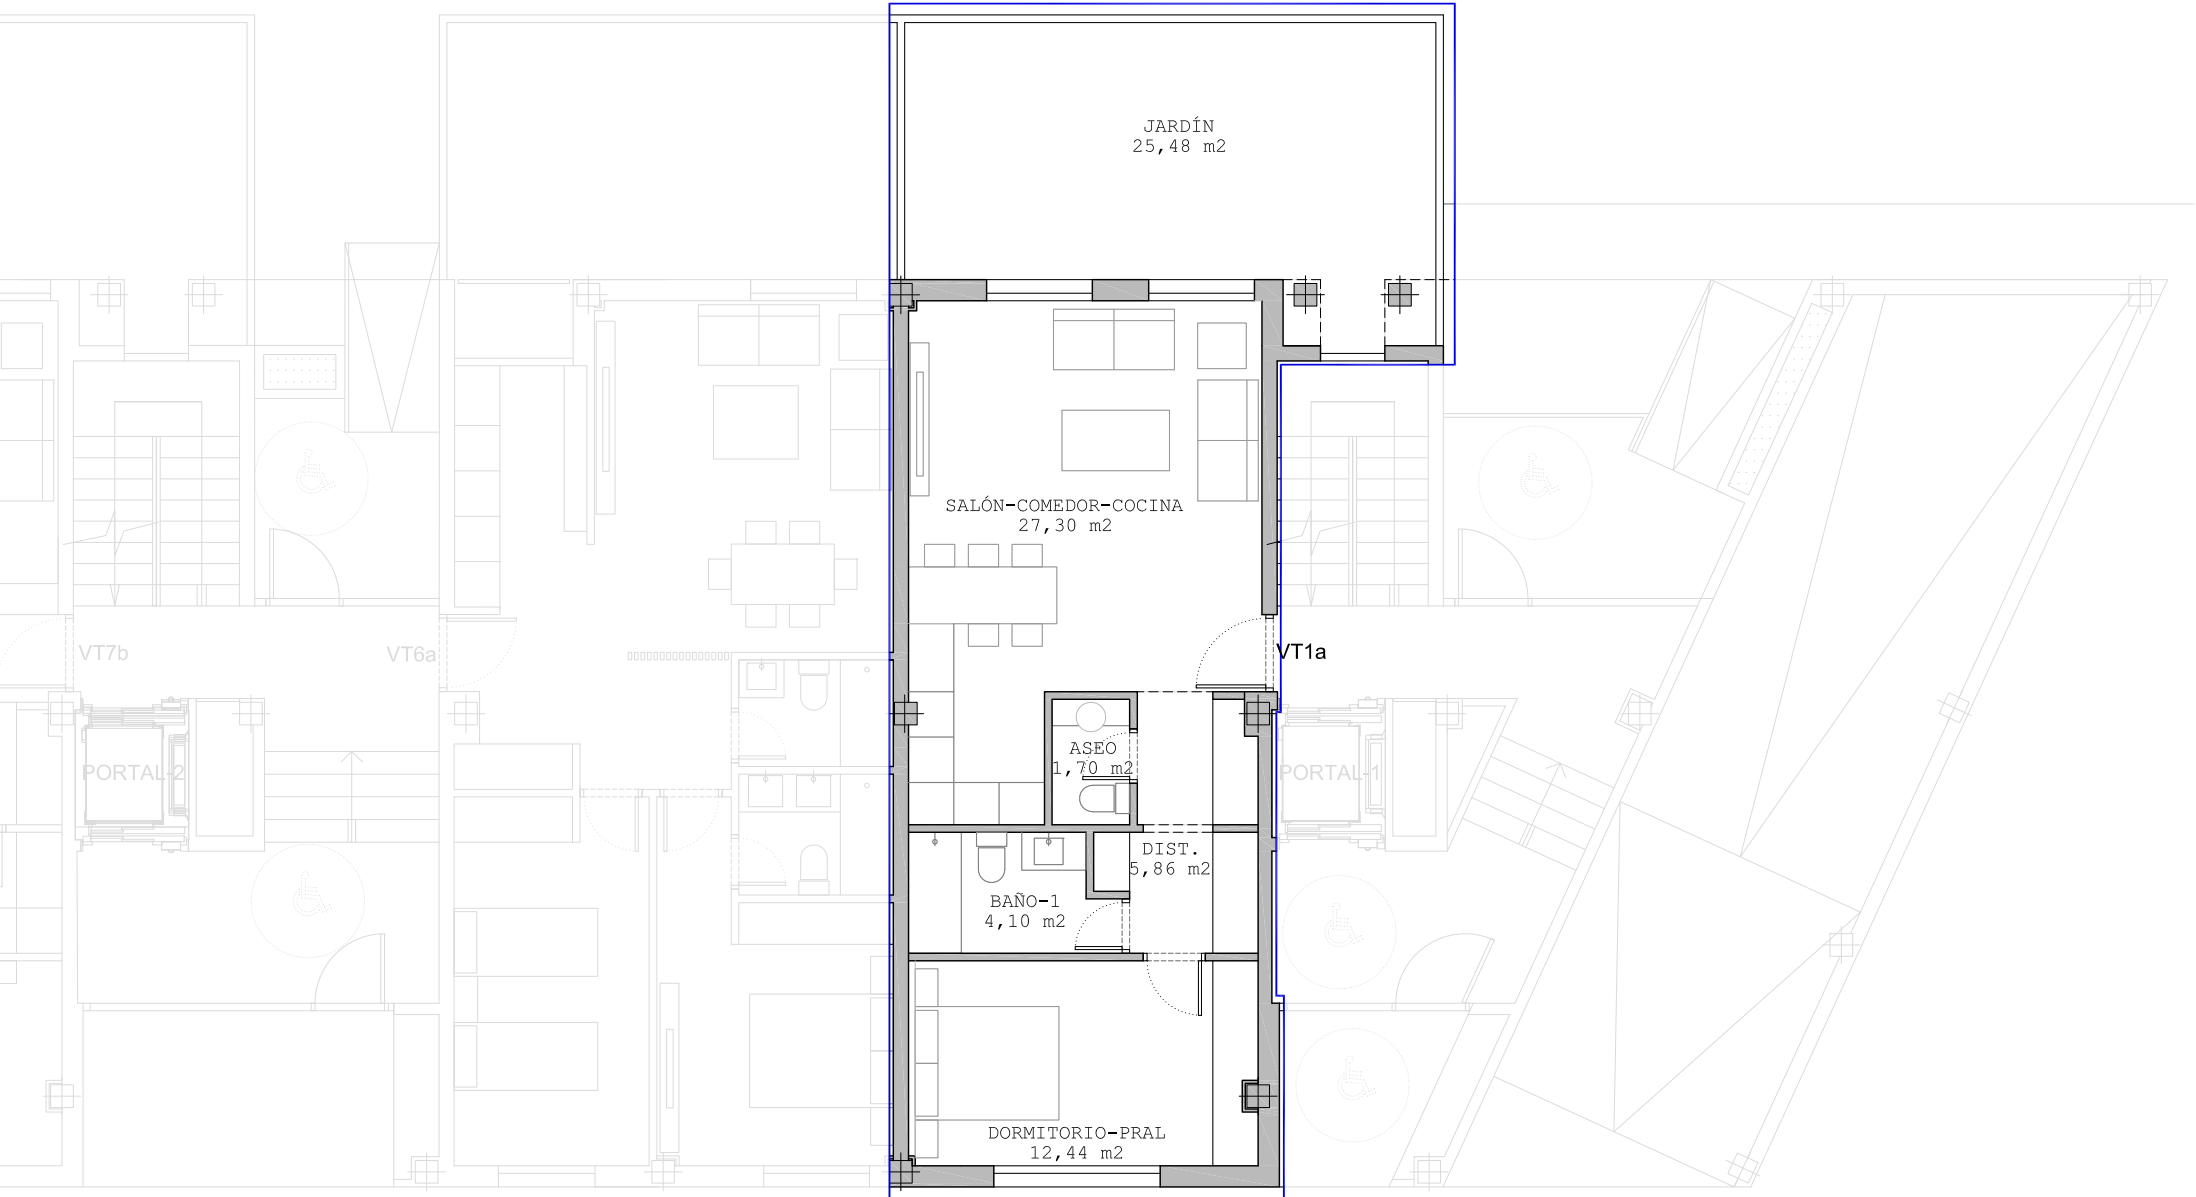

ESQUEMA EDIFICIO. PLANTA BAJA
e: S/E

www.nrcr-arquitectos.com

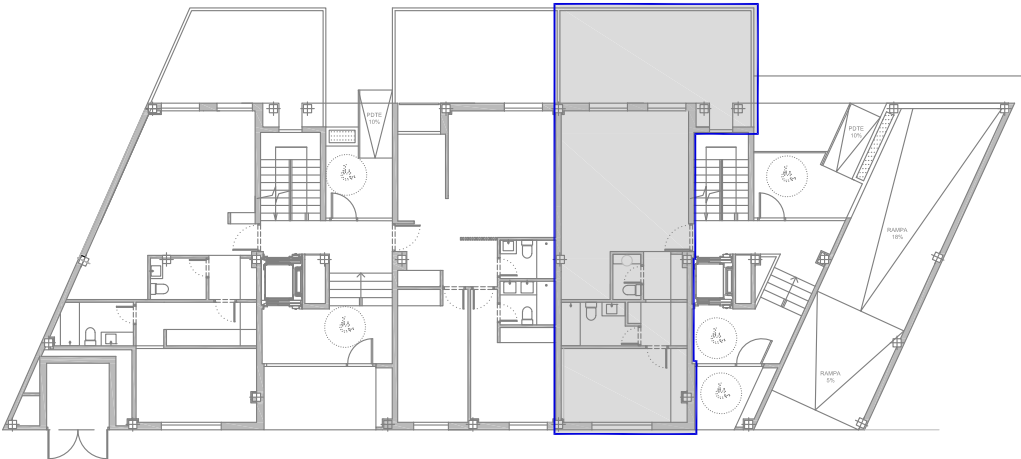

PORTAL 1
Planta Baja

VT1a

MARZO 2024

DE 22 VIVIENDAS, GARAJE-APARCAMIENTO,
TRASTEROS Y PISCINA

C/ SAN GUMERSINDO Nº 22-24, MADRID.



GESTORA:



ADU Asesoramiento y Gestión Desarrollos Urbanísticos

NRCR ARQUITECTOS S.L.P.

D. Luis del Rey Pérez nº COAM: 5.904
D. Luis del Rey Lastra nº COAM: 15.500
D. Borja Garnica Arocena nº COAM: 15.947

EQUIPO REDACTOR:





C/ Federico Montseny nº 6 Local
28100 Alcobendas (Madrid)
Tél: 91 490 14 74
Fax: 91 662 38 04
www.nrcr-arquitectos.com


22 VIVIENDAS, GARAJE-APARCAMIENTO, TRASTEROS Y PISCINA

C/ SAN GUMERSINDO Nº 22-24, MADRID

www.nrcr-arquitectos.com

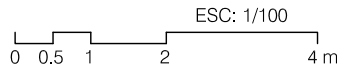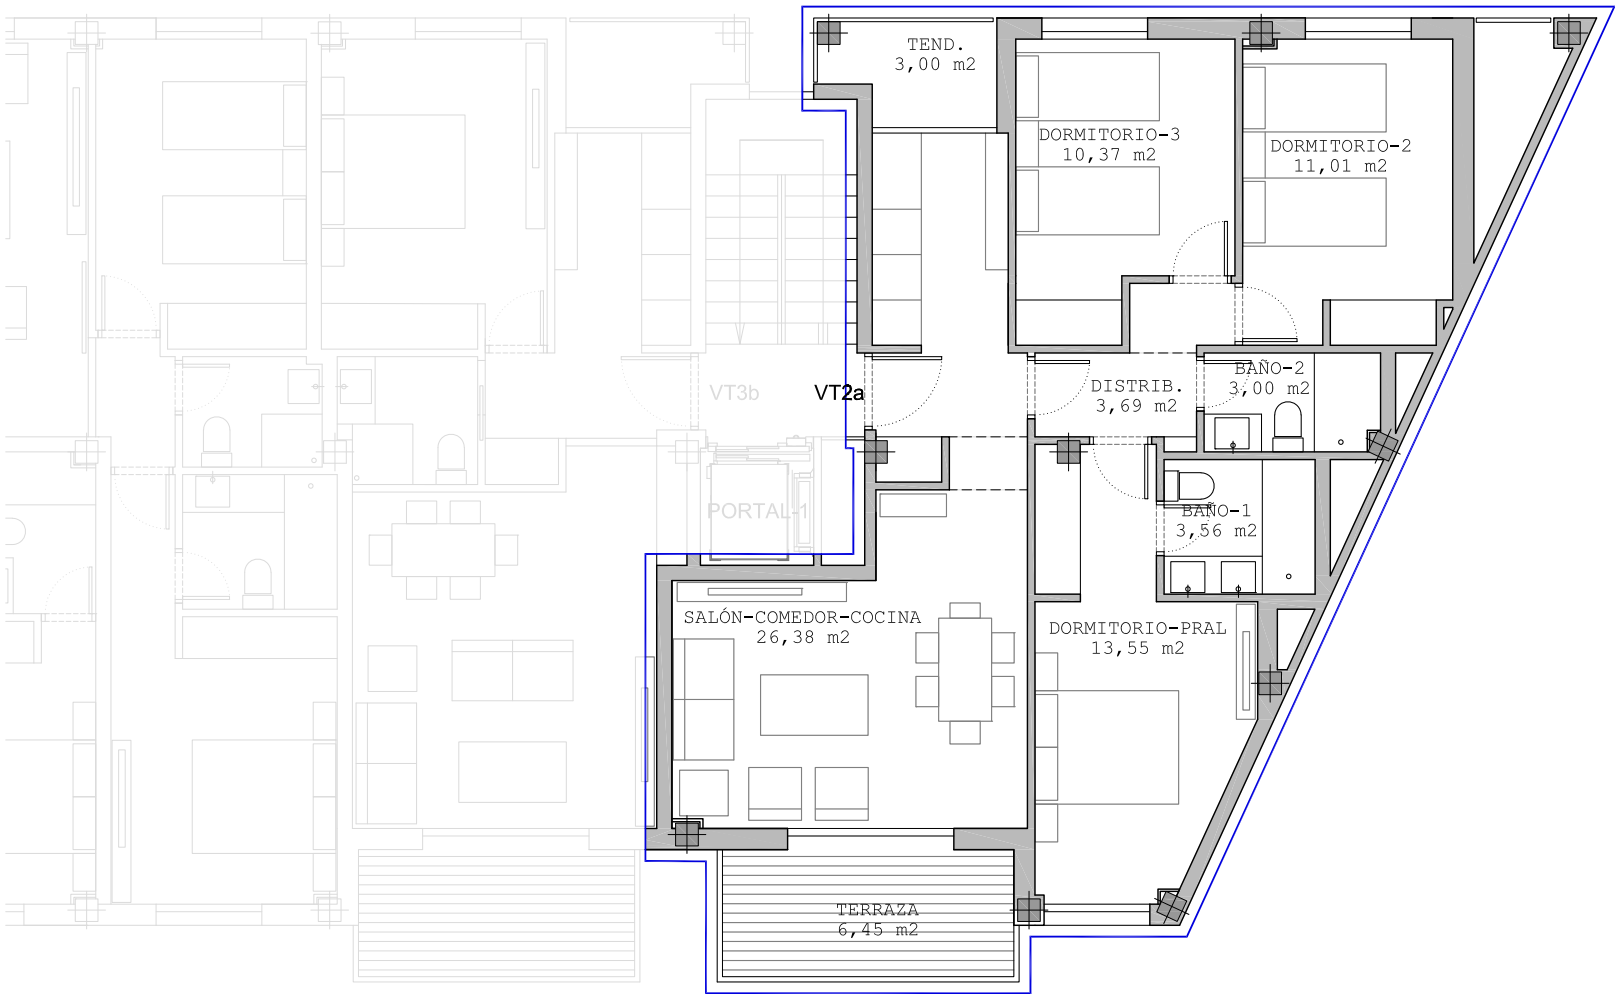

Este plano y todos los datos incluidos en este documento son meramente informativos, no vinculantes, ni contractuales, y podrán ser modificados sin previo aviso.

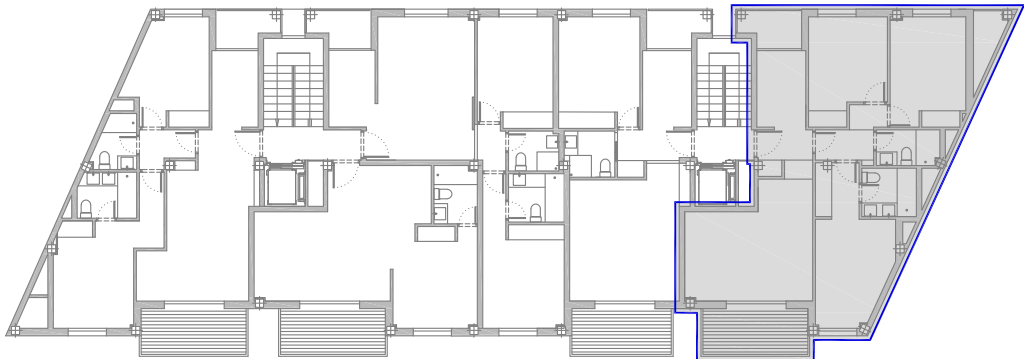

ESQUEMA EDIFICIO. PLANTAS 1ª, 2ª Y 3ª
e: S/E

PORTAL 1

Plantas 1ª, 2ª y 3ª

VT2a

MARZO 2024

DE 22 VIVIENDAS, GARAJE-APARCAMIENTO,
TRASTEROS Y PISCINA

C/ SAN GUMERSINDO Nº 22-24, MADRID.



GESTORA:



ADU Asesoramiento y Gestión Desarrollos Urbanísticos

NRCR ARQUITECTOS S.L.P.

D. Luis del Rey Pérez nº COAM: 5.904
D. Luis del Rey Lastra nº COAM: 15.500
D. Borja Garnica Arocena nº COAM: 15.947

EQUIPO REDACTOR:




NRCR
arquitectos s.l.p.

C/ Fedérica Montseny nº 6 Local
28100 Alcobendas (Madrid)
Tél: 91 490 14 74
Fax: 91 662 38 04
www.nrcr-arquitectos.com

22 VIVIENDAS, GARAJE-APARCAMIENTO, TRASTEROS Y PISCINA

C/ SAN GUMERSINDO Nº 22-24, MADRID

www.nrcr-arquitectos.com

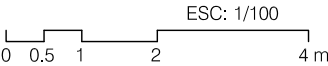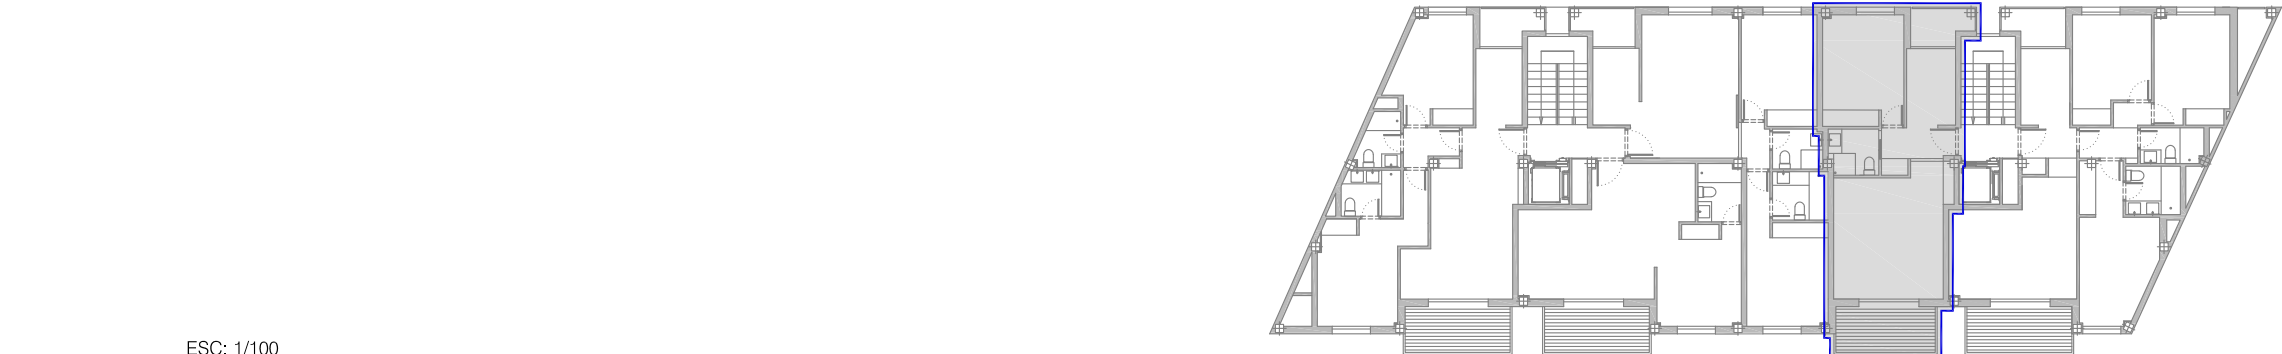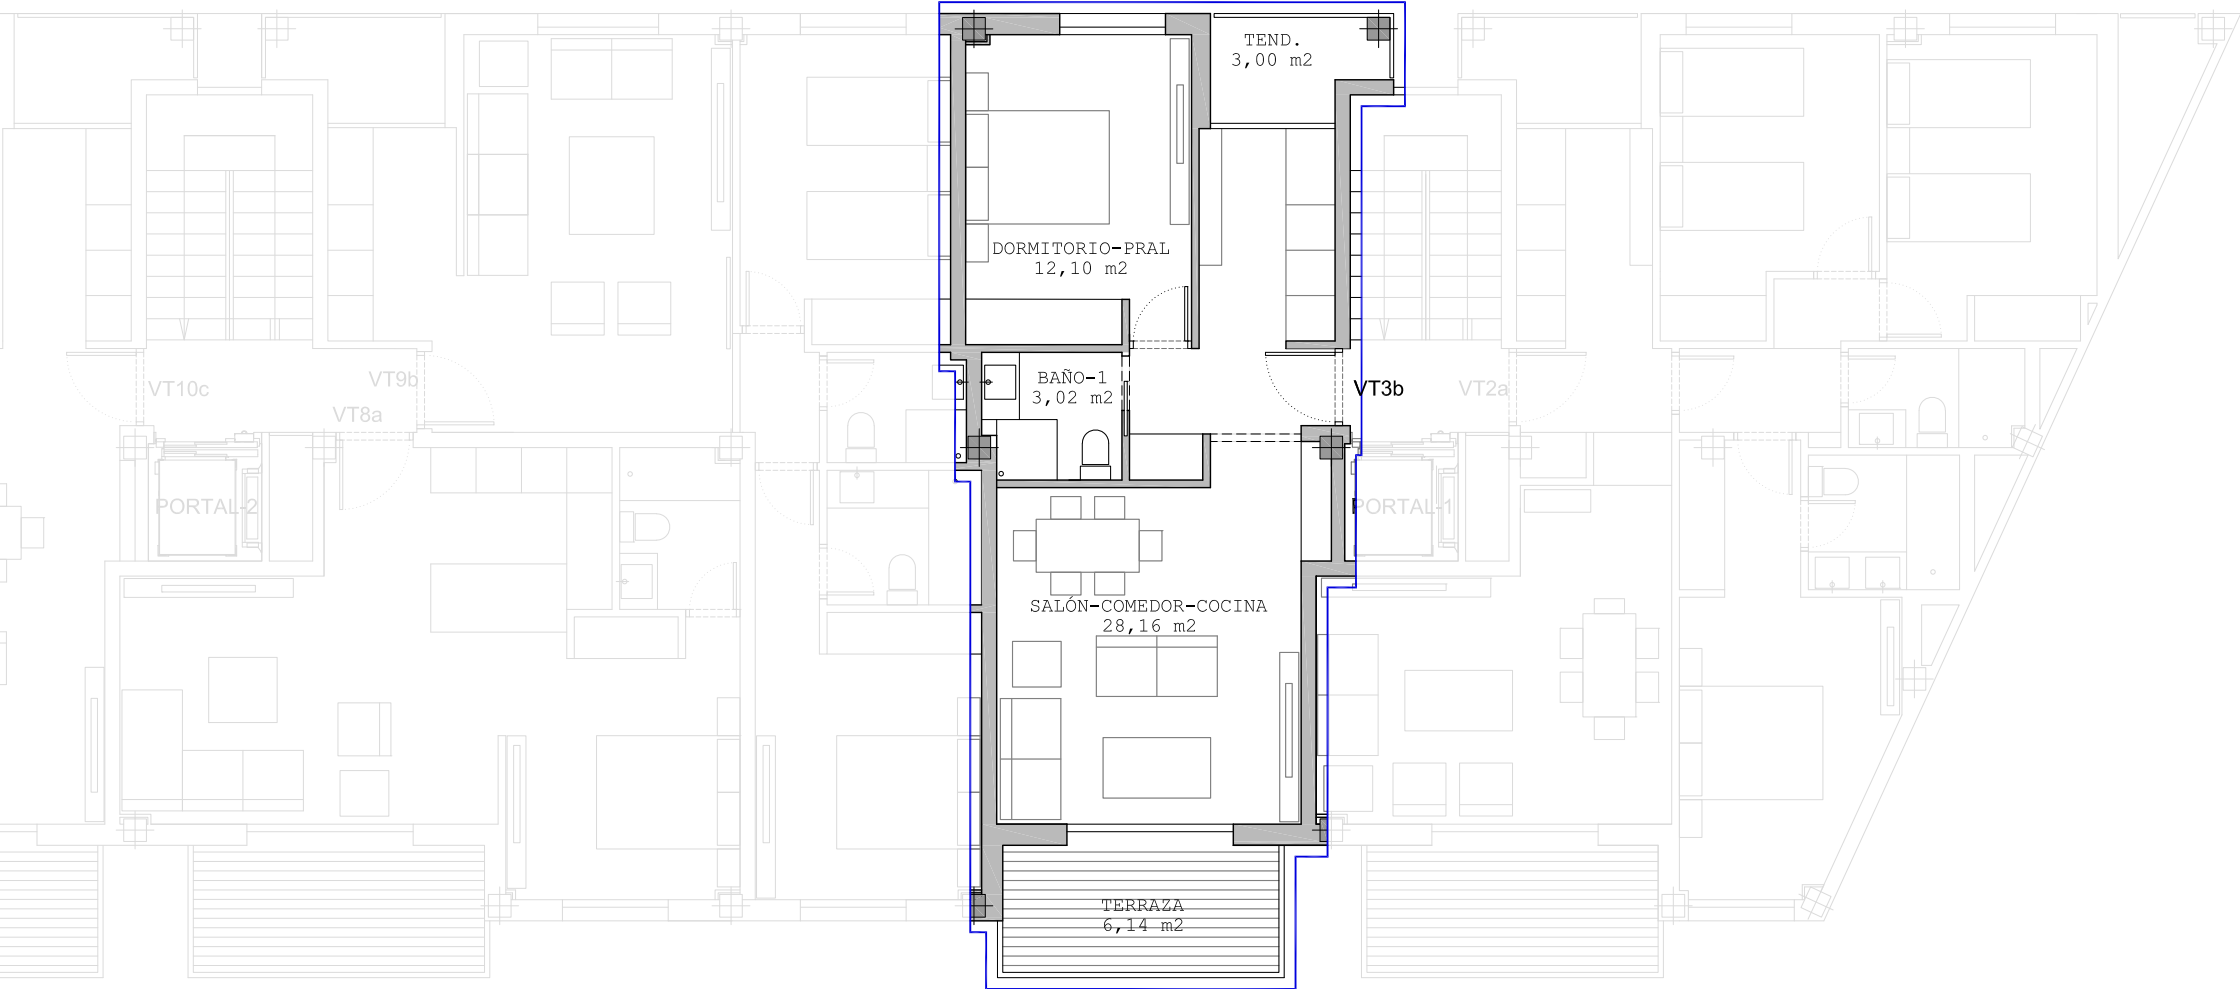


Este plano y todos los datos incluidos en este documento son meramente informativos, no vinculantes, ni contractuales, y podrán ser modificados sin previo aviso.

PORTAL 1
Plantas 1ª, 2ª y 3ª

VT3b

MARZO 2024

DE 22 VIVIENDAS, GARAJE-APARCAMIENTO,
TRASTEROS Y PISCINA

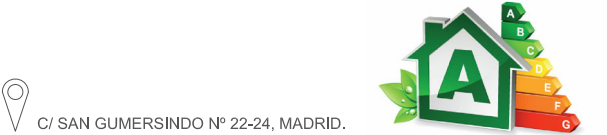

C/ SAN GUMERSINDO Nº 22-24, MADRID.

GESTORA:
adu
Asesoramiento y Gestión de Desarrollos Urbanísticos
ADU Asesoramiento y Gestión Desarrollos Urbanísticos



NRCR ARQUITECTOS S.L.P.
D. Luis del Rey Pérez nº COAM: 5.904
D. Luis del Rey Lastra nº COAM: 15.500
D. Borja Garnica Arocena nº COAM: 15.947

EQUIPO REDACTOR:
NRCR
arquitectos s.l.p.
C/ Federico Montseny nº 6 Local
28100 Alcobendas (Madrid)
Tel: 91 490 14 74
Fax: 91 662 38 04
www.nrcr-arquitectos.com


22 VIVIENDAS, GARAJE-APARCAMIENTO, TRASTEROS Y PISCINA

C/ SAN GUMERSINDO Nº 22-24, MADRID

www.nrcr-arquitectos.com

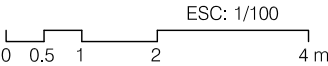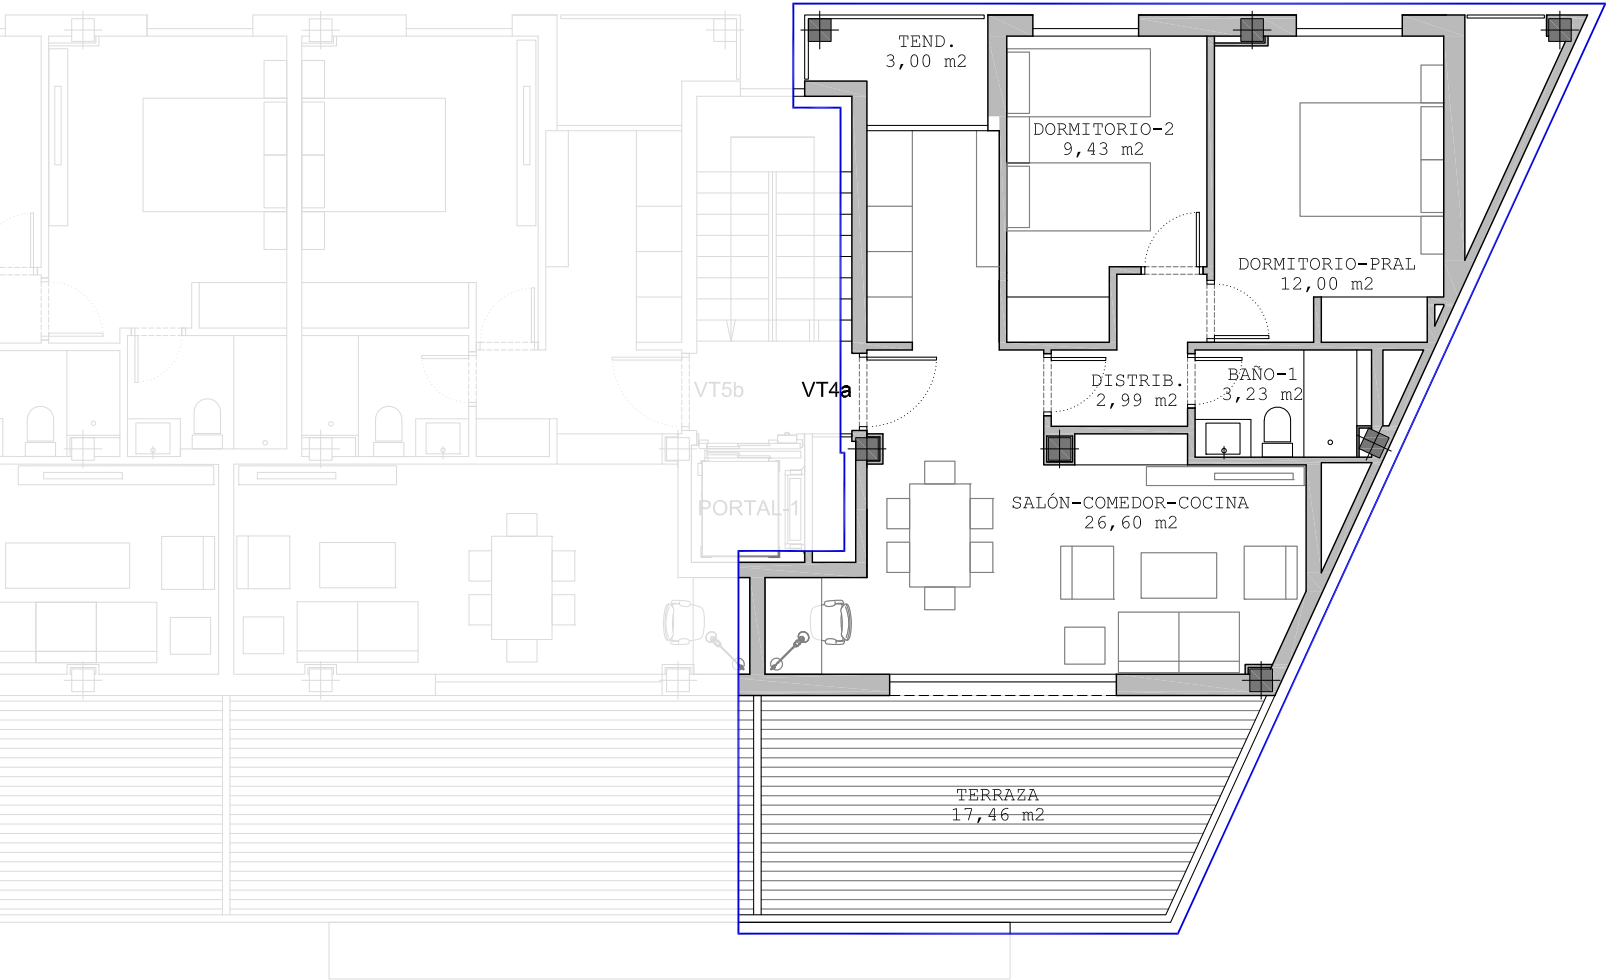

Este plano y todos los datos incluidos en este documento son meramente informativos, no vinculantes, ni contractuales, y podrán ser modificados sin previo aviso.

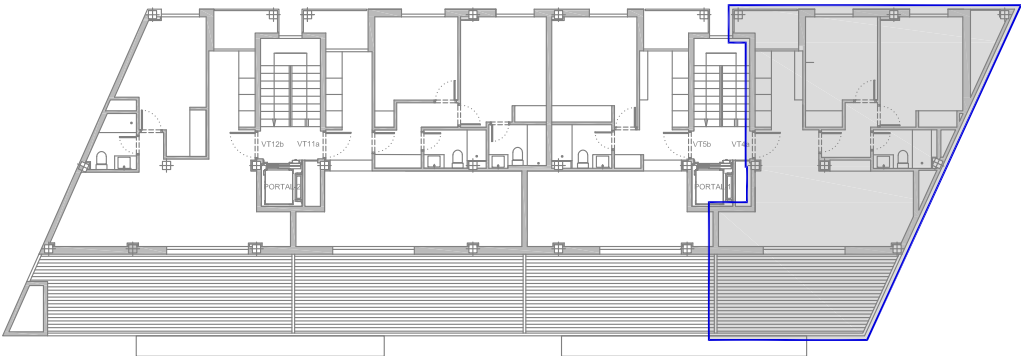

ESQUEMA EDIFICIO. PLANTA ÁTICO
e: S/E

PORTAL 1
Planta Ático

VT4a

MARZO 2024

DE 22 VIVIENDAS, GARAJE-APARCAMIENTO,
TRASTEROS Y PISCINA

C/ SAN GUMERSINDO Nº 22-24, MADRID.



GESTORA:



ADU Asesoramiento y Gestión Desarrollos Urbanísticos



NRCR ARQUITECTOS S.L.P.

D. Luis del Rey Pérez nº COAM: 5.904
D. Luis del Rey Lastra nº COAM: 15.500
D. Borja Garnica Arocena nº COAM: 15.947


EQUIPO REDACTOR:



C/ Federico Montseny nº 6 Local
28100 Alcobendas (Madrid)
Tel: 91 490 14 74
Fax: 91 662 38 04
www.nrcr-arquitectos.com

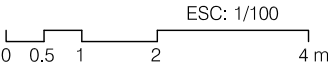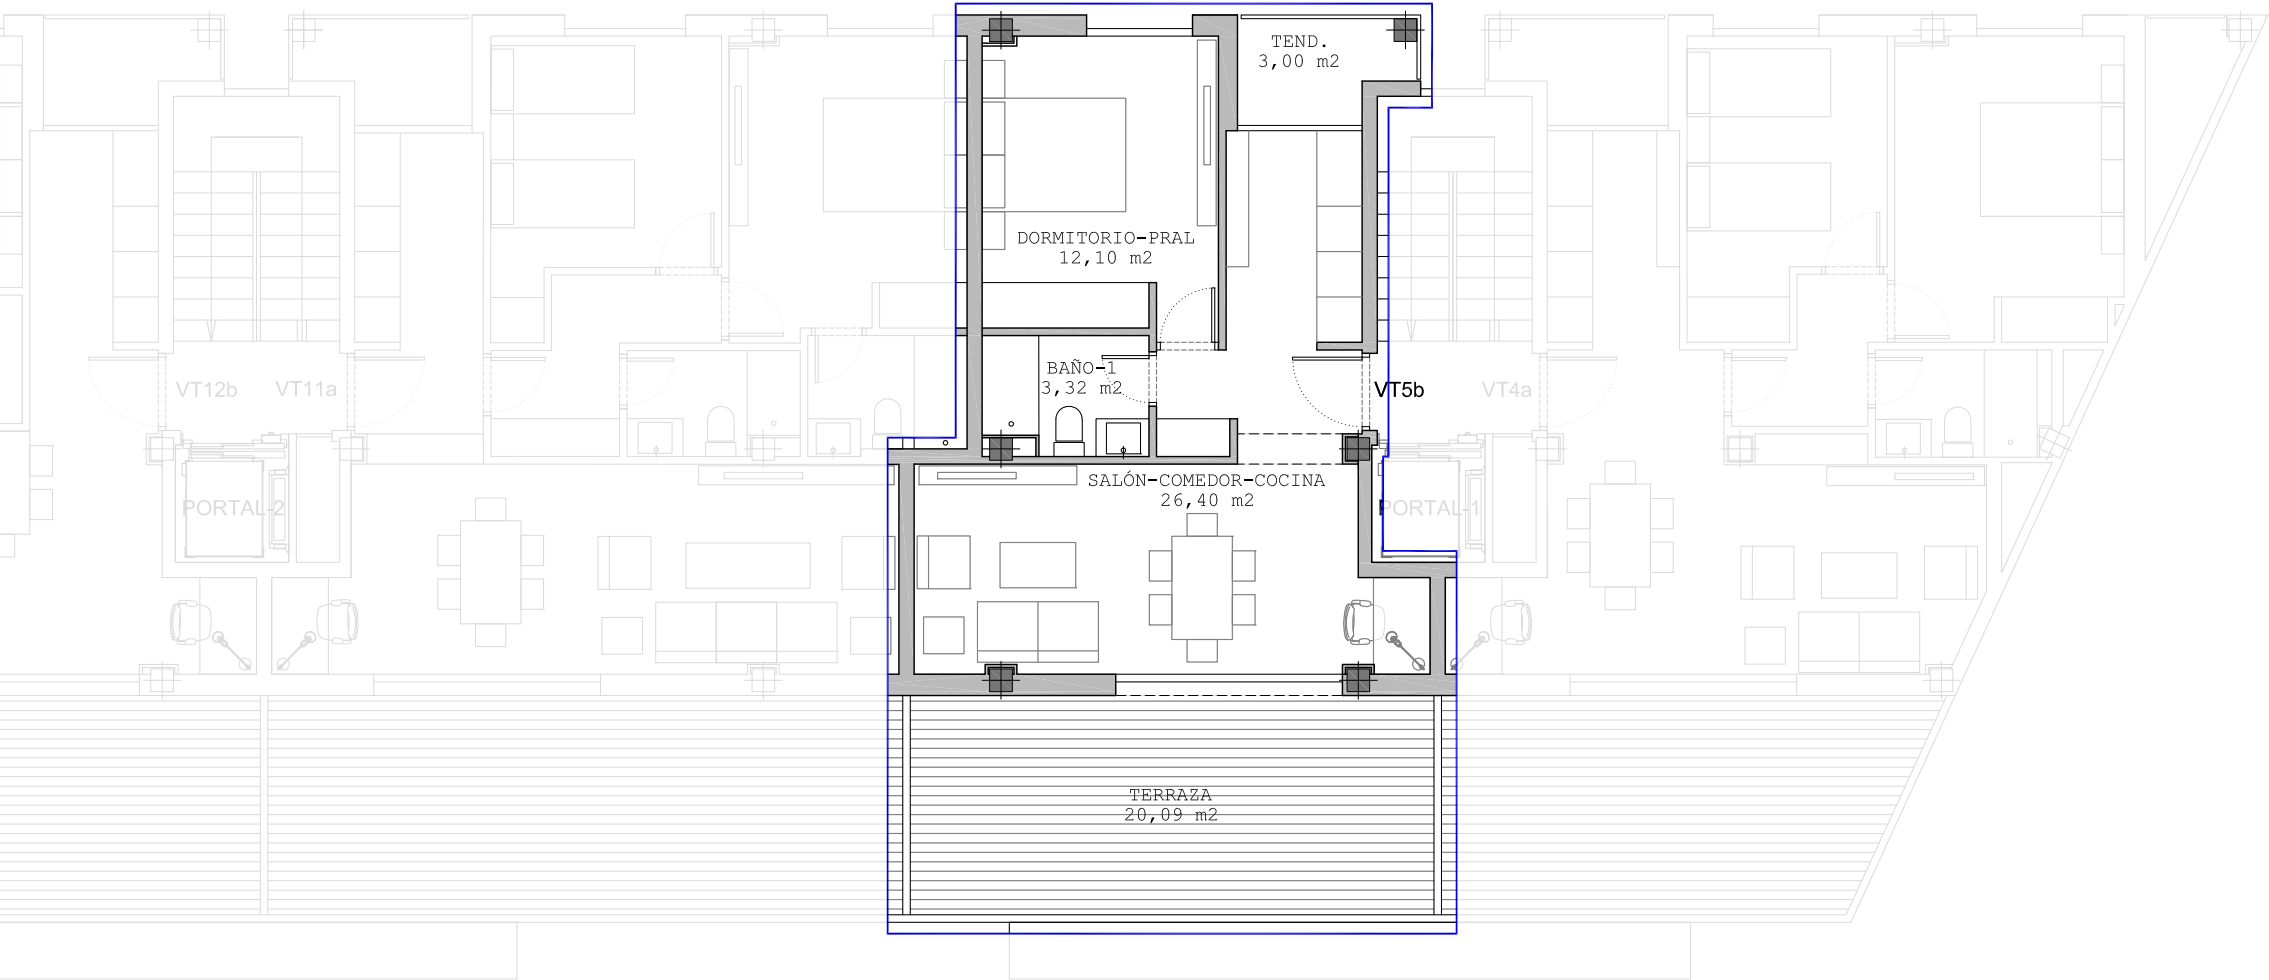

Este plano y todos los datos incluidos en este documento son meramente informativos, no vinculantes, ni contractuales, y podrán ser modificados sin previo aviso.

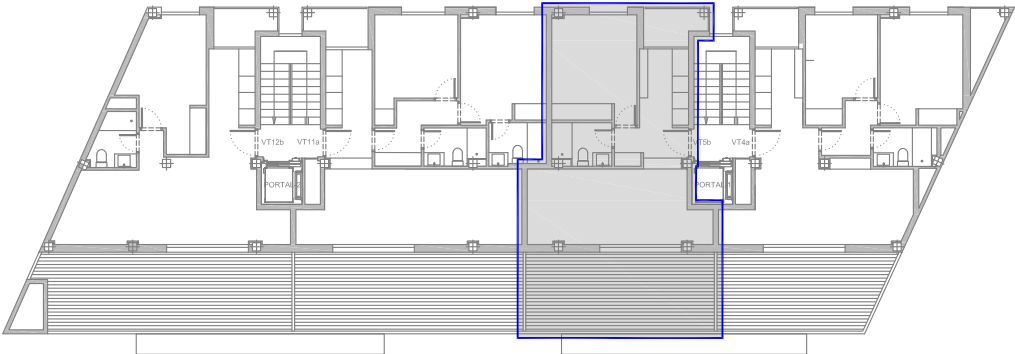

ESQUEMA EDIFICIO. PLANTA ÁTICO
e: S/E

PORTAL 1
Planta Ático

VT5b

MARZO 2024

DE 22 VIVIENDAS, GARAJE-APARCAMIENTO,
TRASTEROS Y PISCINA

C/ SAN GUMERSINDO Nº 22-24, MADRID.



GESTORA:



ADU Asesoramiento y Gestión Desarrollos Urbanísticos

NRCR ARQUITECTOS S.L.P.

D. Luis del Rey Pérez nº COAM: 5.904
D. Luis del Rey Lastra nº COAM: 15.500
D. Borja Garnica Arocena nº COAM: 15.947

EQUIPO REDACTOR:




C/ Federico Montseny nº 6 Local
28100 Alcobendas (Madrid)
Tel: 91 490 14 74
Fax: 91 662 38 04
www.nrcr-arquitectos.com

22 VIVIENDAS, GARAJE-APARCAMIENTO, TRASTEROS Y PISCINA

C/ SAN GUMERSINDO Nº 22-24, MADRID

www.nrcr-arquitectos.com

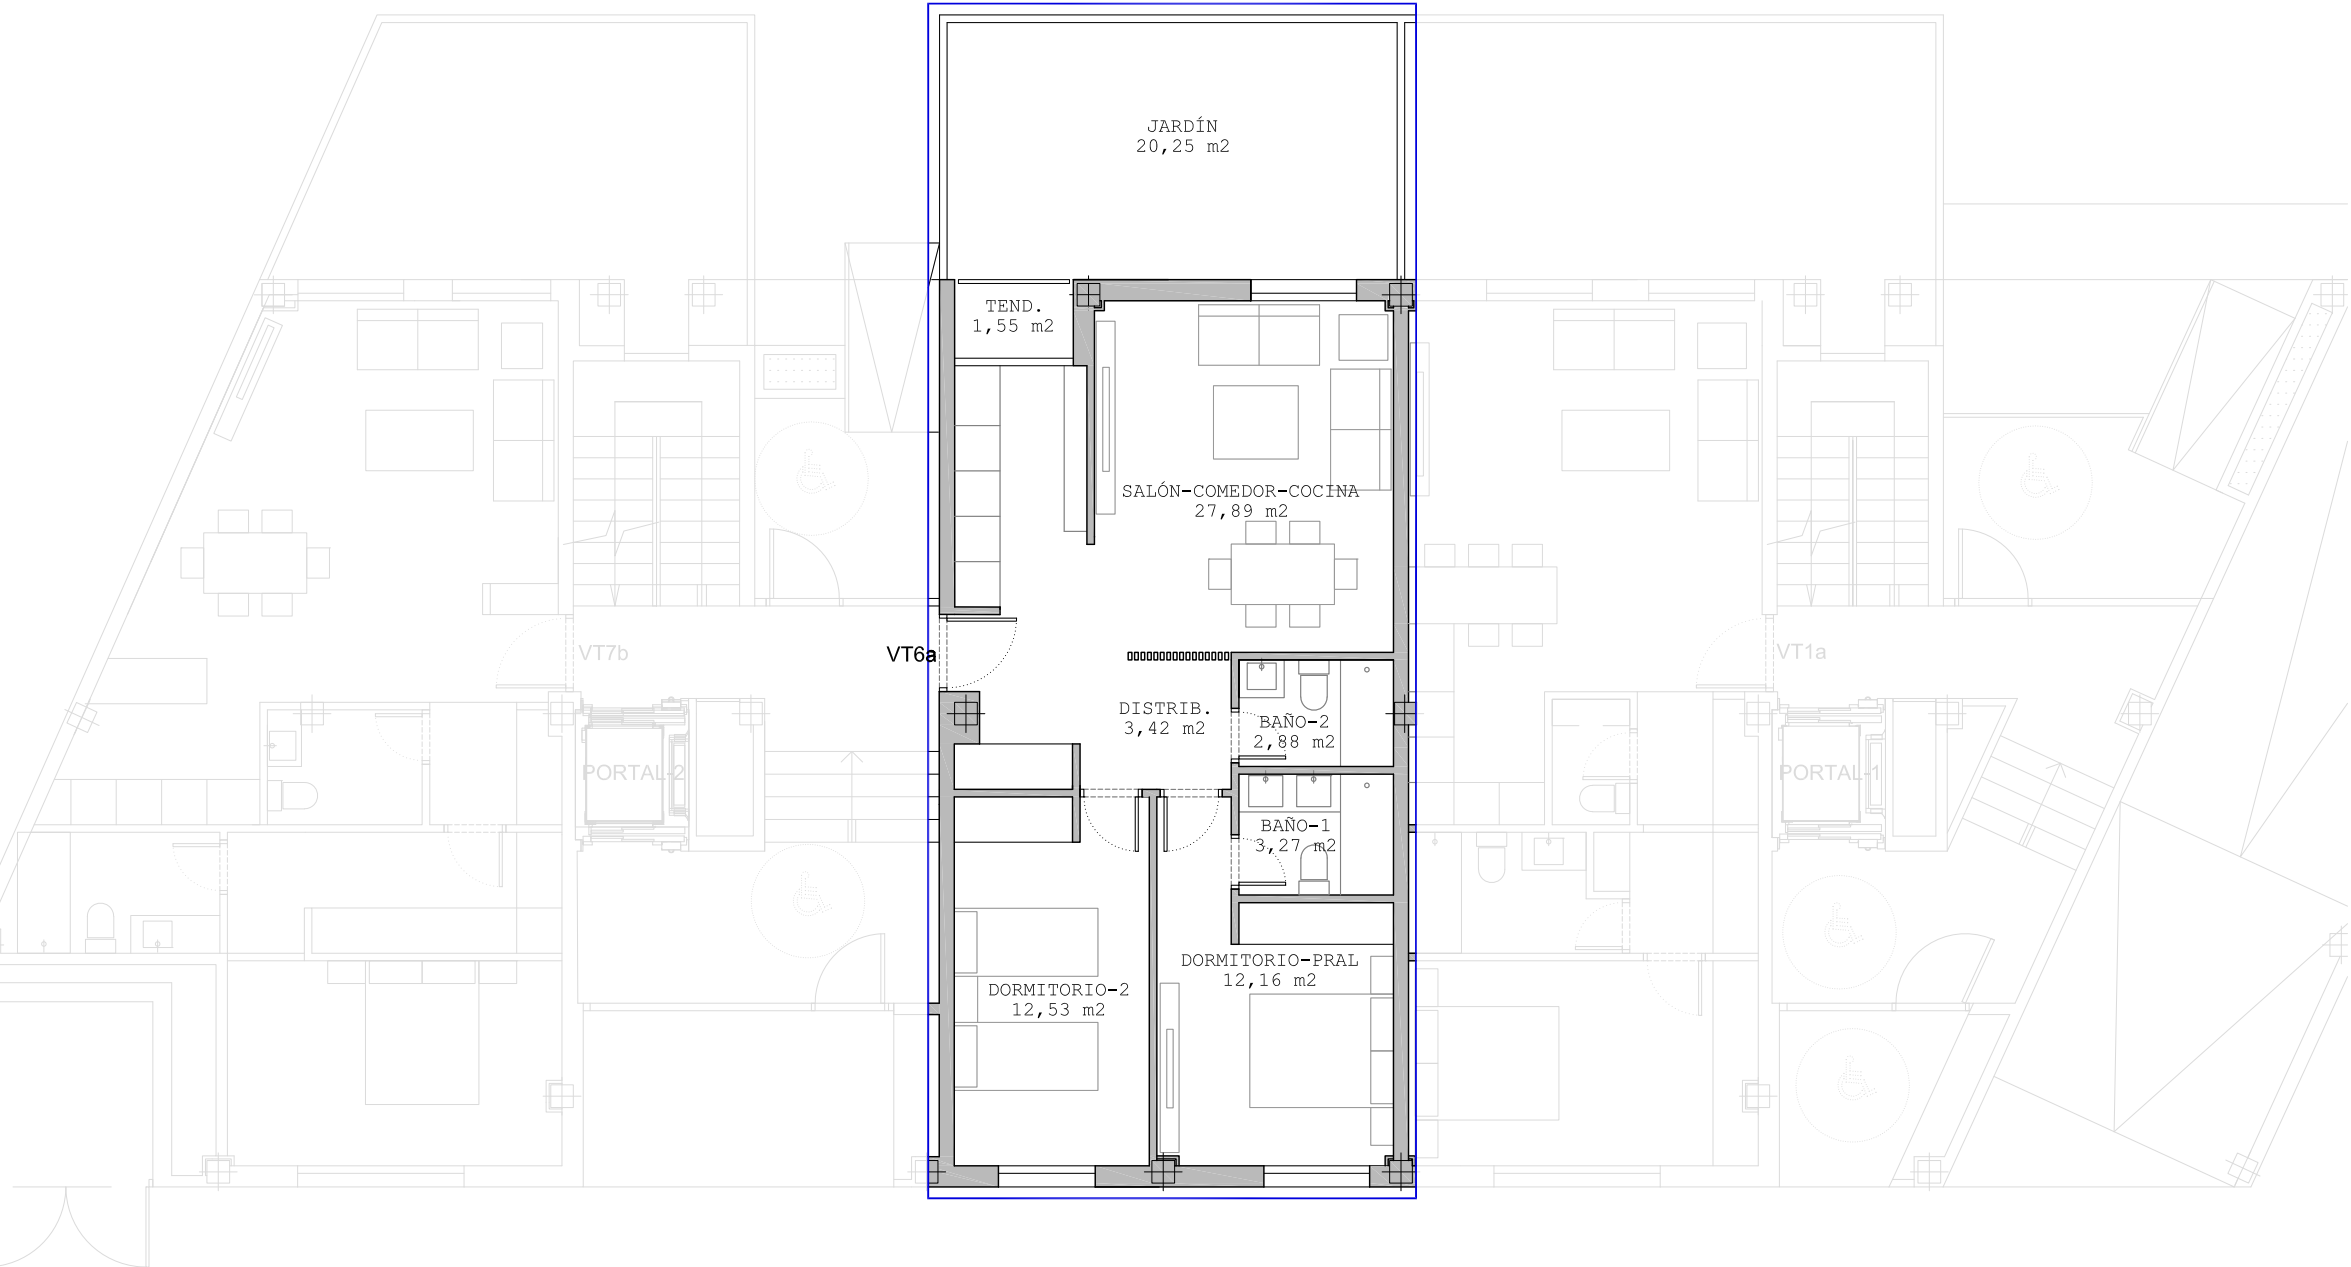


PORTAL 2
Planta Baja

VT6a


MARZO 2024

DE 22 VIVIENDAS, GARAJE-APARCAMIENTO,
TRASTEROS Y PISCINA

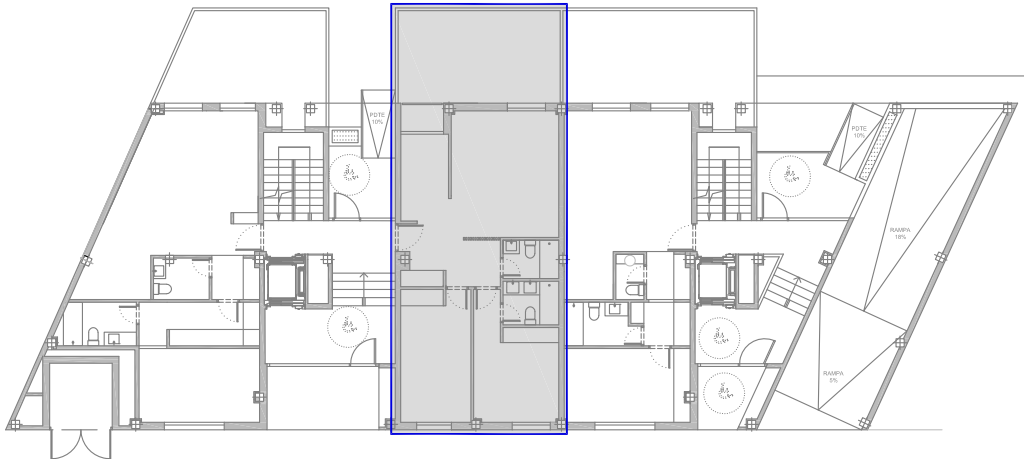

ESQUEMA EDIFICIO. PLANTA BAJA
e: S/E

ESC: 1/100
0 0.5 1 2 4 m

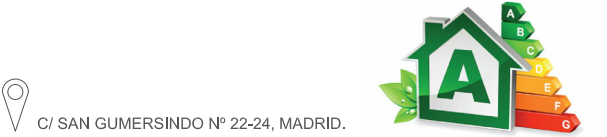

GESTORA:



ADU Asesoramiento y Gestión Desarrollos Urbanísticos

NRCR ARQUITECTOS S.L.P.

D. Luis del Rey Pérez nº COAM: 5.904
D. Luis del Rey Lastra nº COAM: 15.500
D. Borja Garnica Arocena nº COAM: 15.947

EQUIPO REDACTOR:





C/ Federico Montseny nº 6 Local
28100 Alcobendas (Madrid)
Tel: 91 490 14 74
Fax: 91 662 38 04
www.nrcr-arquitectos.com


22 VIVIENDAS, GARAJE-APARCAMIENTO, TRASTEROS Y PISCINA

C/ SAN GUMERSINDO Nº 22-24, MADRID

www.nrcr-arquitectos.com

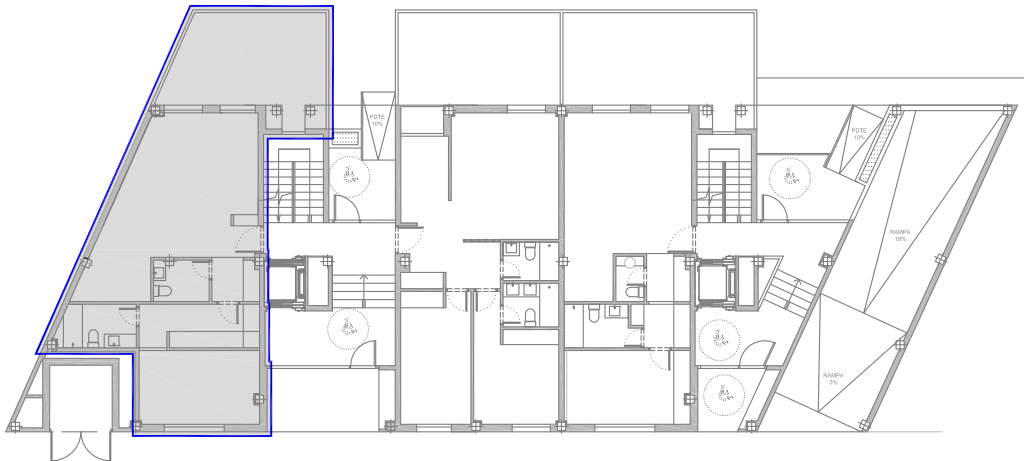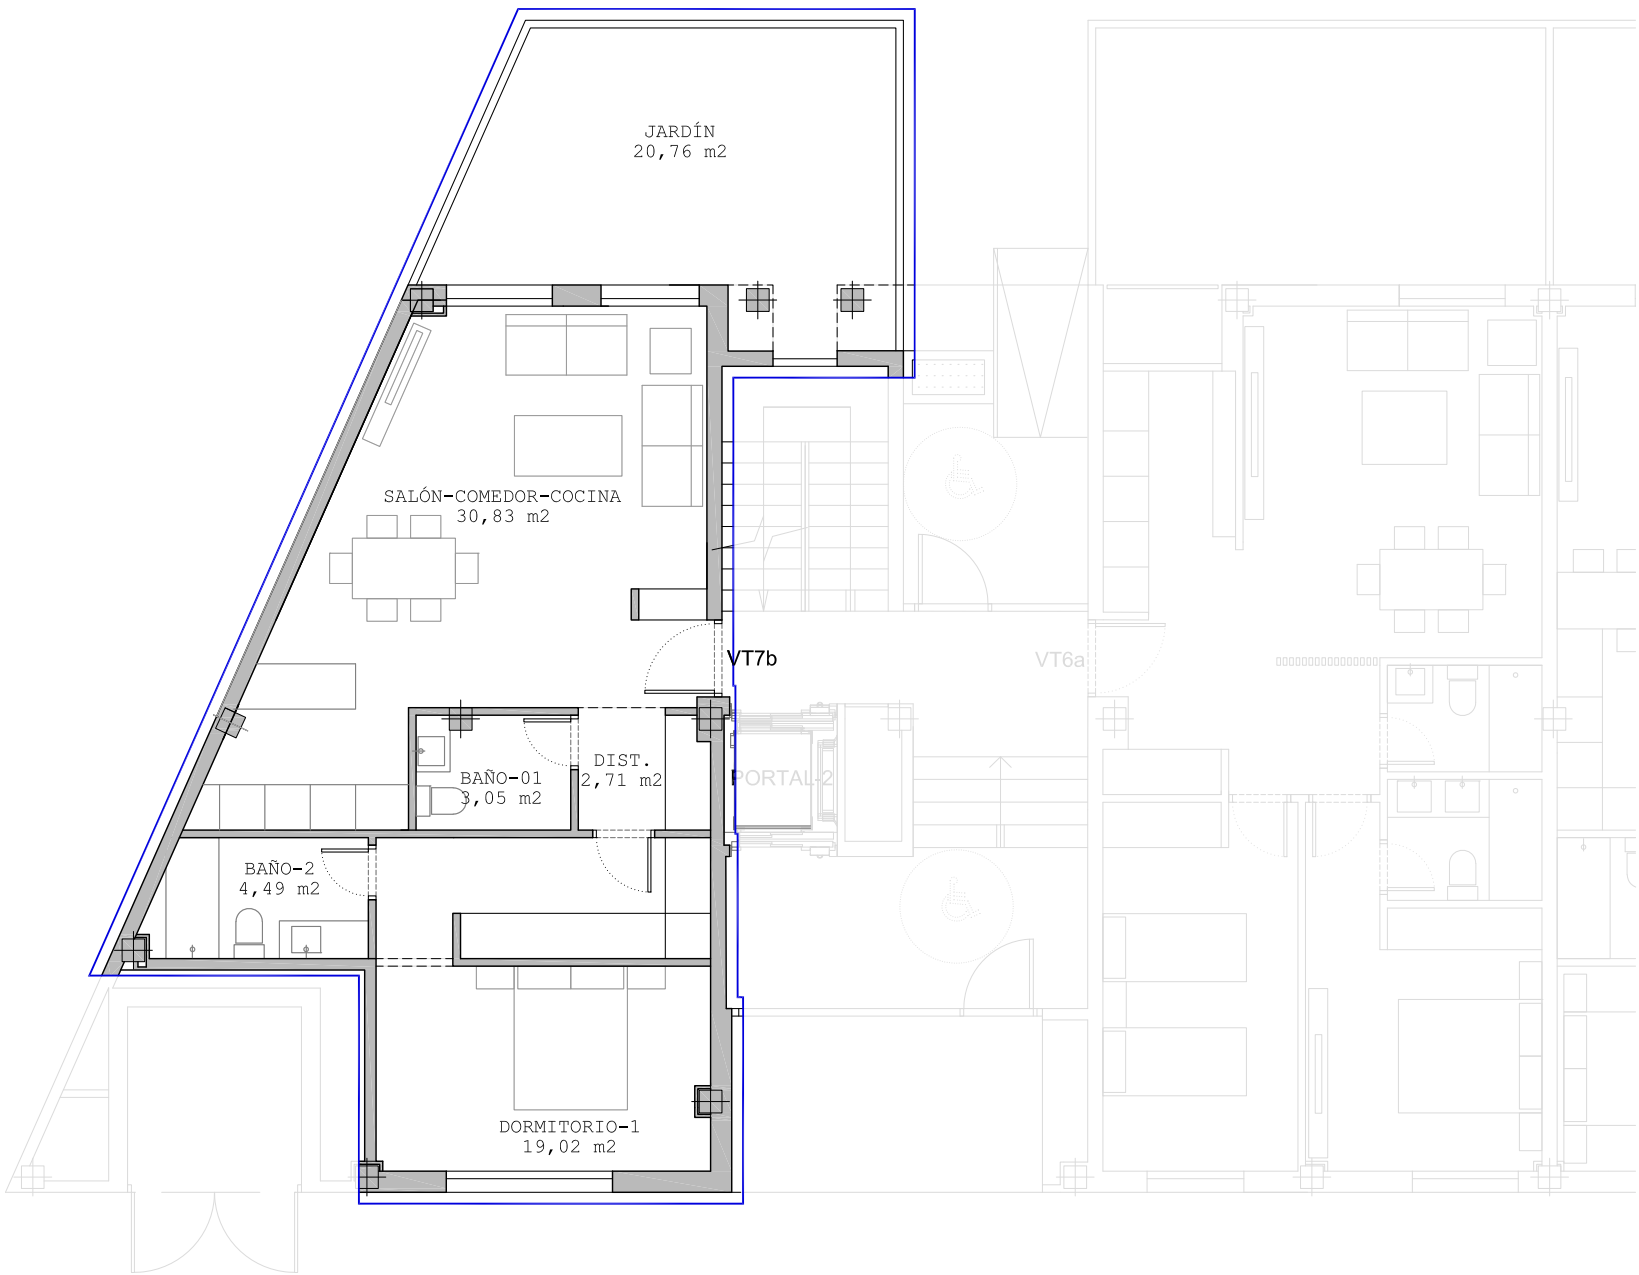

ESQUEMA EDIFICIO. PLANTA BAJA
e: S/E

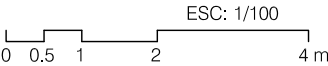

Este plano y todos los datos incluidos en este documento son meramente informativos, no vinculantes, ni contractuales, y podrán ser modificados sin previo aviso.

PORTAL 2
Planta Baja

VT7b

MARZO 2024

DE 22 VIVIENDAS, GARAJE-APARCAMIENTO,
TRASTEROS Y PISCINA

C/ SAN GUMERSINDO Nº 22-24, MADRID.



GESTORA:



ADU Asesoramiento y Gestión Desarrollos Urbanísticos

NRCR ARQUITECTOS S.L.P.

D. Luis del Rey Pérez nº COAM: 5.904
D. Luis del Rey Lastra nº COAM: 15.500
D. Borja Garnica Arocena nº COAM: 15.947

EQUIPO REDACTOR:

NRCR
arquitectos s.l.p.

C/ Federico Montseny nº 6 Local
28100 Alcobendas (Madrid)
Tel: 91 490 14 74
Fax: 91 662 38 04
www.nrcr-arquitectos.com

22 VIVIENDAS, GARAJE-APARCAMIENTO, TRASTEROS Y PISCINA

C/ SAN GUMERSINDO Nº 22-24, MADRID

www.nrcr-arquitectos.com



PORTAL 2

Plantas 1ª, 2ª y 3ª

VT8a

MARZO 2024

DE 22 VIVIENDAS, GARAJE-APARCAMIENTO,
TRASTEROS Y PISCINA



C/ SAN GUMERSINDO Nº 22-24, MADRID.

GESTORA:



ADU Asesoramiento y Gestión Desarrollos Urbanísticos

NRCR ARQUITECTOS S.L.P.

D. Luis del Rey Pérez nº COAM: 5.904
D. Luis del Rey Lastra nº COAM: 15.500
D. Borja Garnica Arocena nº COAM: 15.947


EQUIPO REDACTOR:






C/ Federico Montseny nº 6 Local
28100 Alcobendas (Madrid)
Tel: 91 490 14 74
Fax: 91 662 38 04
www.nrcr-arquitectos.com

ESC: 1/100
0 0.5 1 2 4 m

Este plano y todos los datos incluidos en este documento son meramente informativos, no vinculantes, ni contractuales, y podrán ser modificados sin previo aviso.

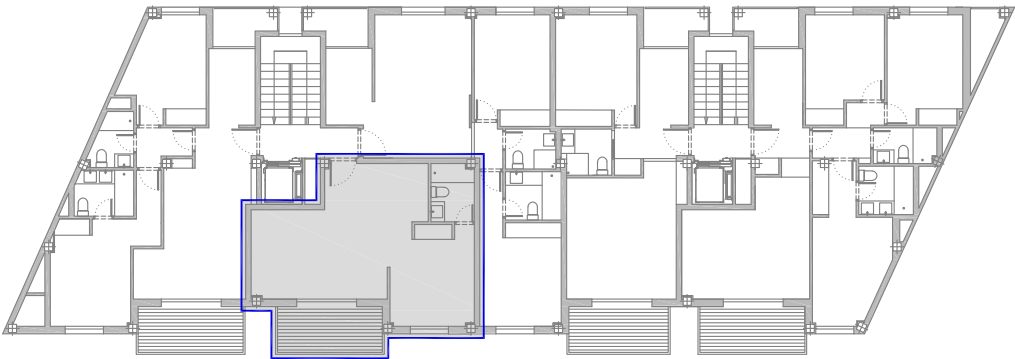

ESQUEMA EDIFICIO. PLANTAS 1ª, 2ª Y 3ª
e: S/E

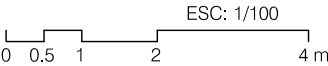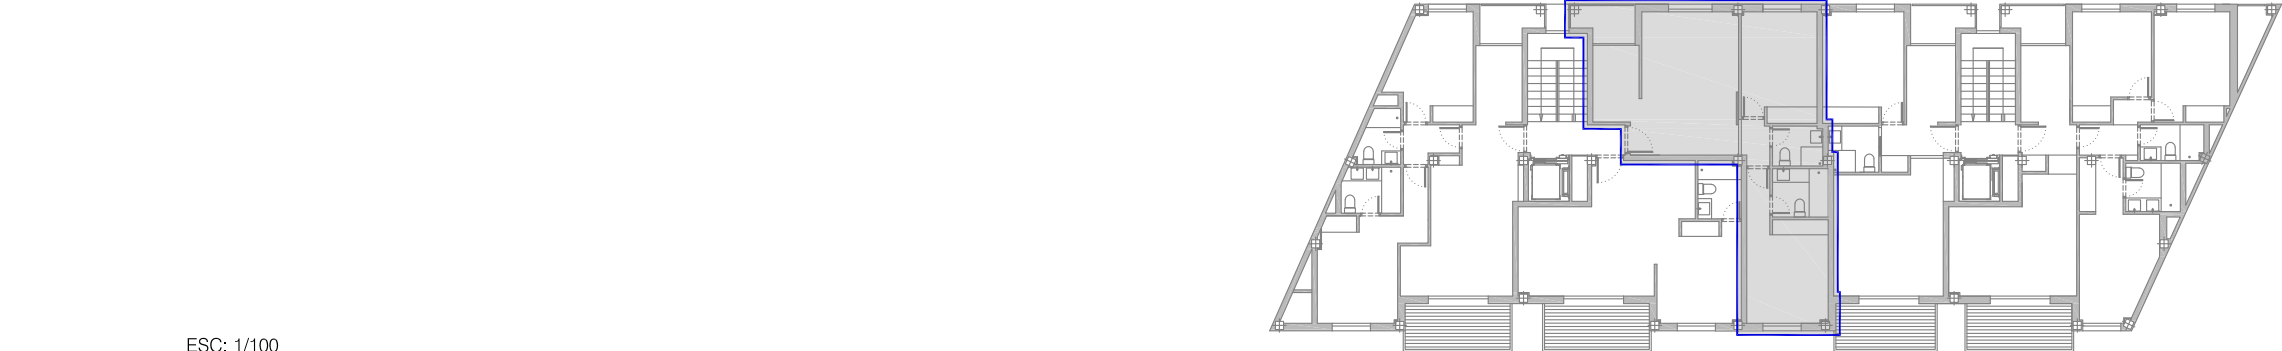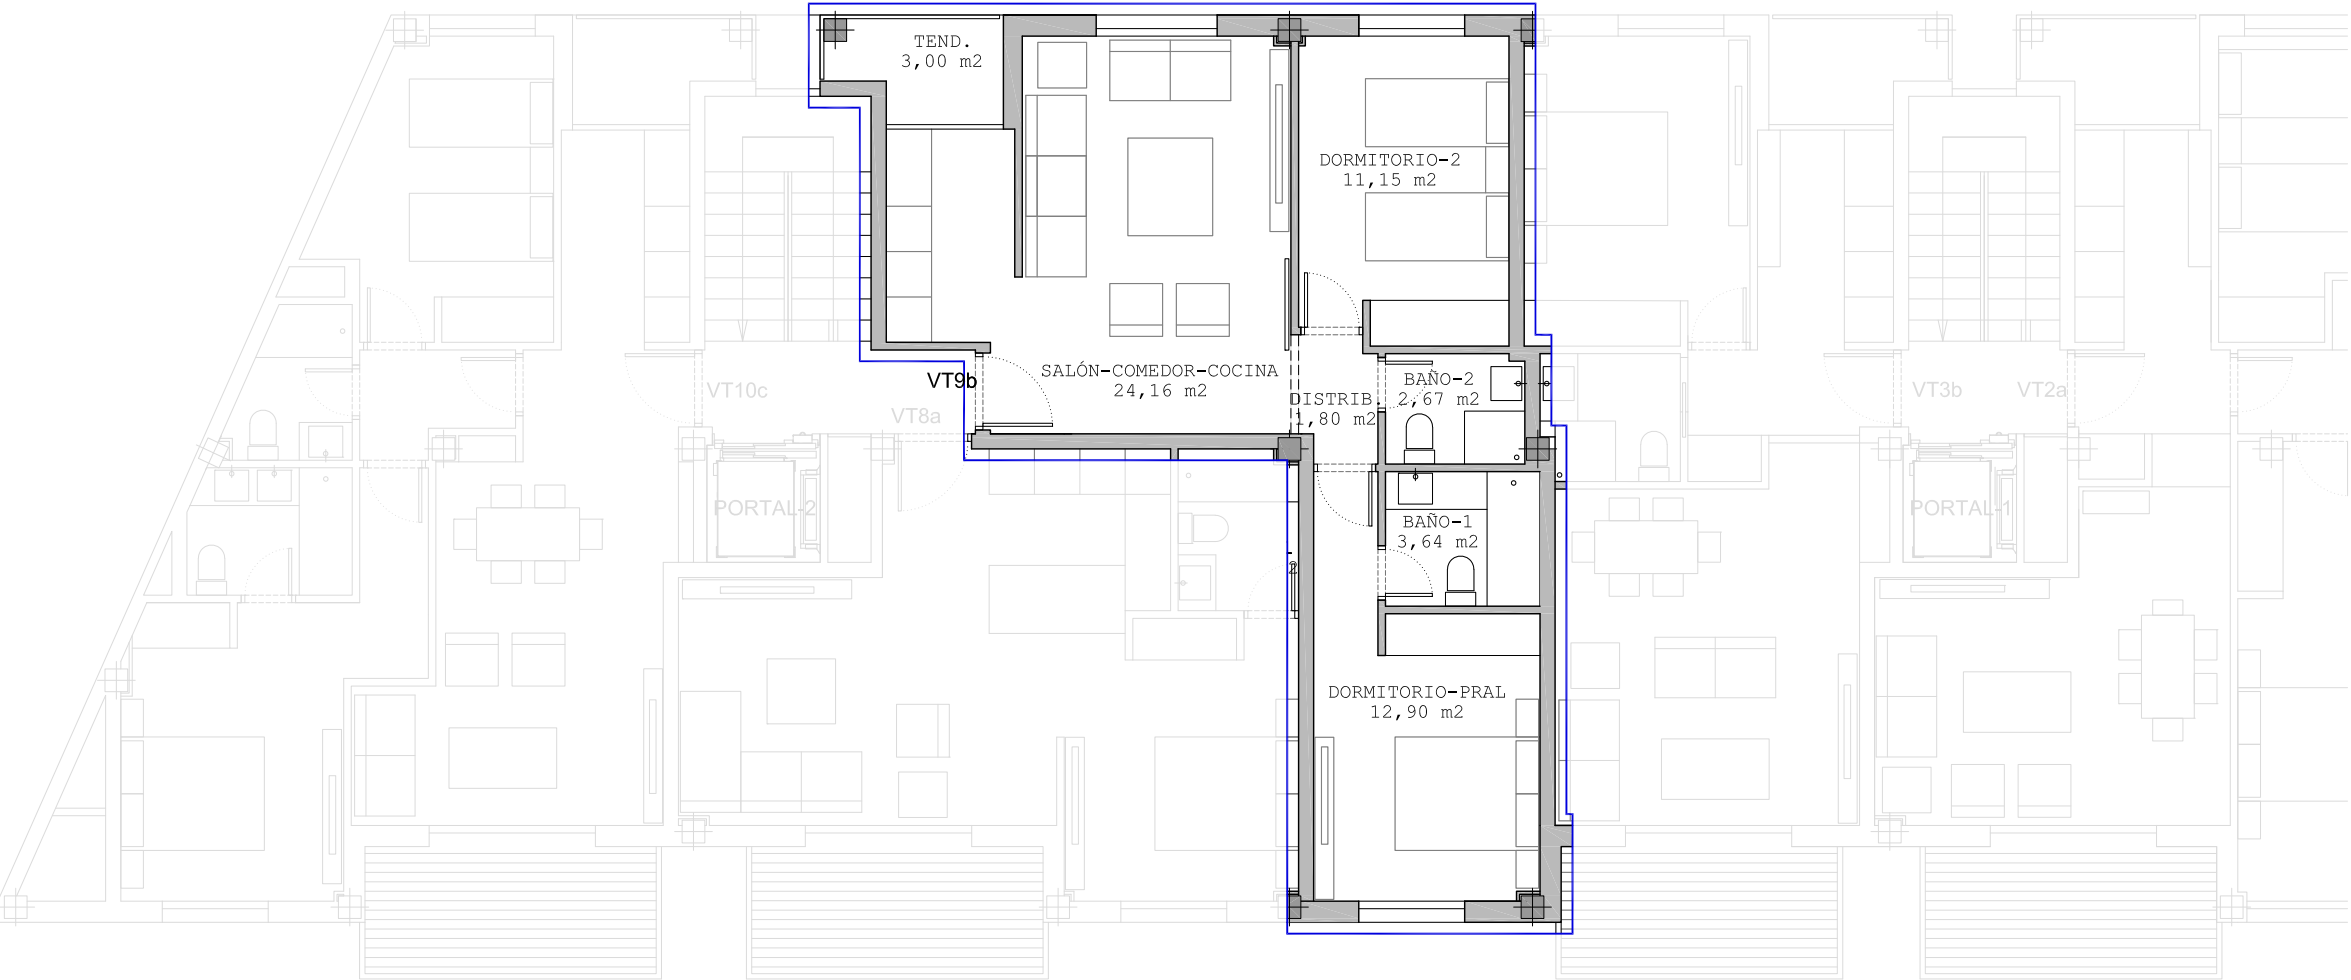

ESQUEMA EDIFICIO. PLANTAS 1ª, 2ª Y 3ª
e: S/E

PORTAL 2
Plantas 1ª, 2ª y 3ª

VT9b

MARZO 2024

DE 22 VIVIENDAS, GARAJE-APARCAMIENTO,
TRASTEROS Y PISCINA

C/ SAN GUMERSINDO Nº 22-24, MADRID.



GESTORA:
adu
Asesoramiento y Gestión de Desarrollos Urbanísticos
ADU Asesoramiento y Gestión Desarrollos Urbanísticos

NRCR ARQUITECTOS S.L.P.
D. Luis del Rey Pérez nº COAM: 5.904
D. Luis del Rey Lastra nº COAM: 15.500
D. Borja Garnica Arocena nº COAM: 15.947



EQUIPO REDACTOR:

NRCR
arquitectos s.l.p.
C/ Federico Montseny nº 6 Local
28100 Alcobendas (Madrid)
Tel: 91 490 14 74
Fax: 91 662 38 04
www.nrcr-arquitectos.com


22 VIVIENDAS, GARAJE-APARCAMIENTO, TRASTEROS Y PISCINA

C/ SAN GUMERSINDO Nº 22-24, MADRID

www.nrcr-arquitectos.com

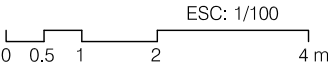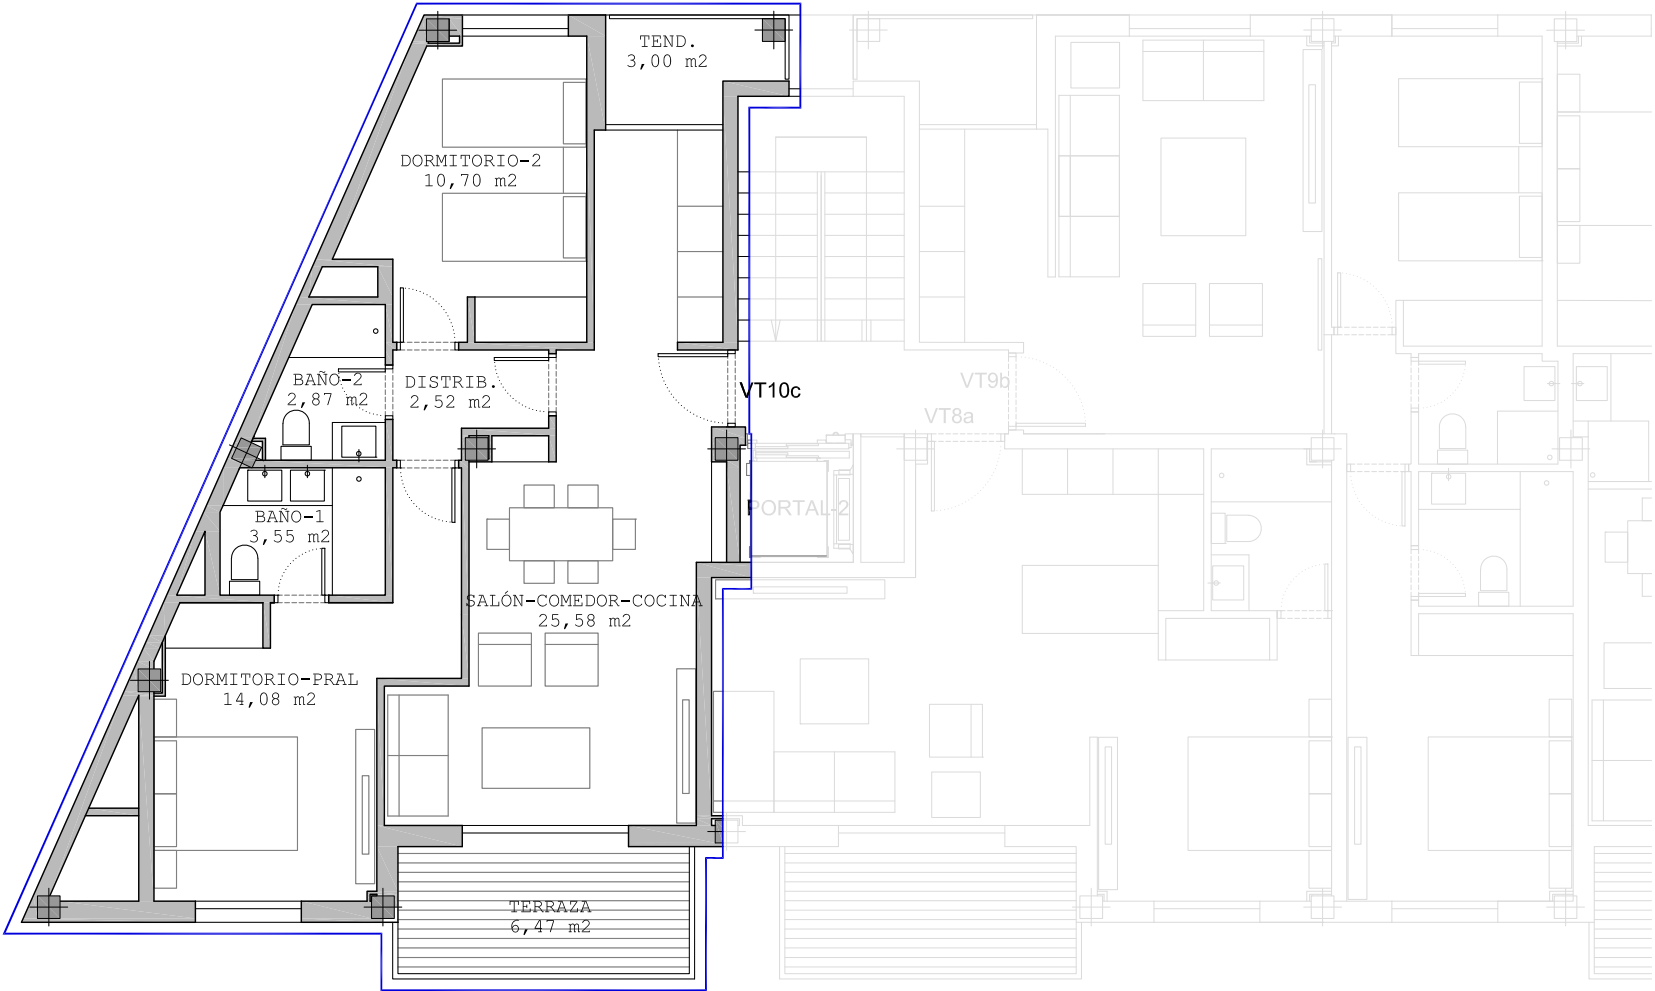

Este plano y todos los datos incluidos en este documento son meramente informativos, no vinculantes, ni contractuales, y podrán ser modificados sin previo aviso.

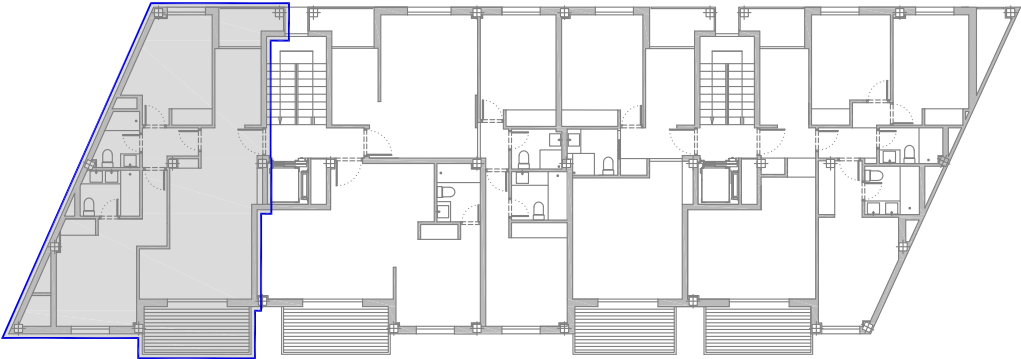

ESQUEMA EDIFICIO. PLANTAS 1ª, 2ª Y 3ª
e: S/E

PORTAL 2
Plantas 1ª, 2ª y 3ª

VT10c

MARZO 2024

DE 22 VIVIENDAS, GARAJE-APARCAMIENTO,
TRASTEROS Y PISCINA

C/ SAN GUMERSINDO Nº 22-24, MADRID.





GESTORA:
adu
Asesoramiento y Gestión Desarrollos Urbanísticos
ADU Asesoramiento y Gestión Desarrollos Urbanísticos


NRCR ARQUITECTOS S.L.P.
D. Luis del Rey Pérez nº COAM: 5.904
D. Luis del Rey Lastra nº COAM: 15.500
D. Borja Garnica Arocena nº COAM: 15.947

EQUIPO REDACTOR:

NRCR
arquitectos s.l.p.
C/ Federico Montseny nº 6 Local
28100 Alcobendas (Madrid)
Tél: 91 490 14 74
Fax: 91 662 38 04
www.nrcr-arquitectos.com

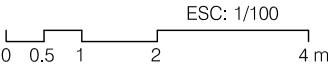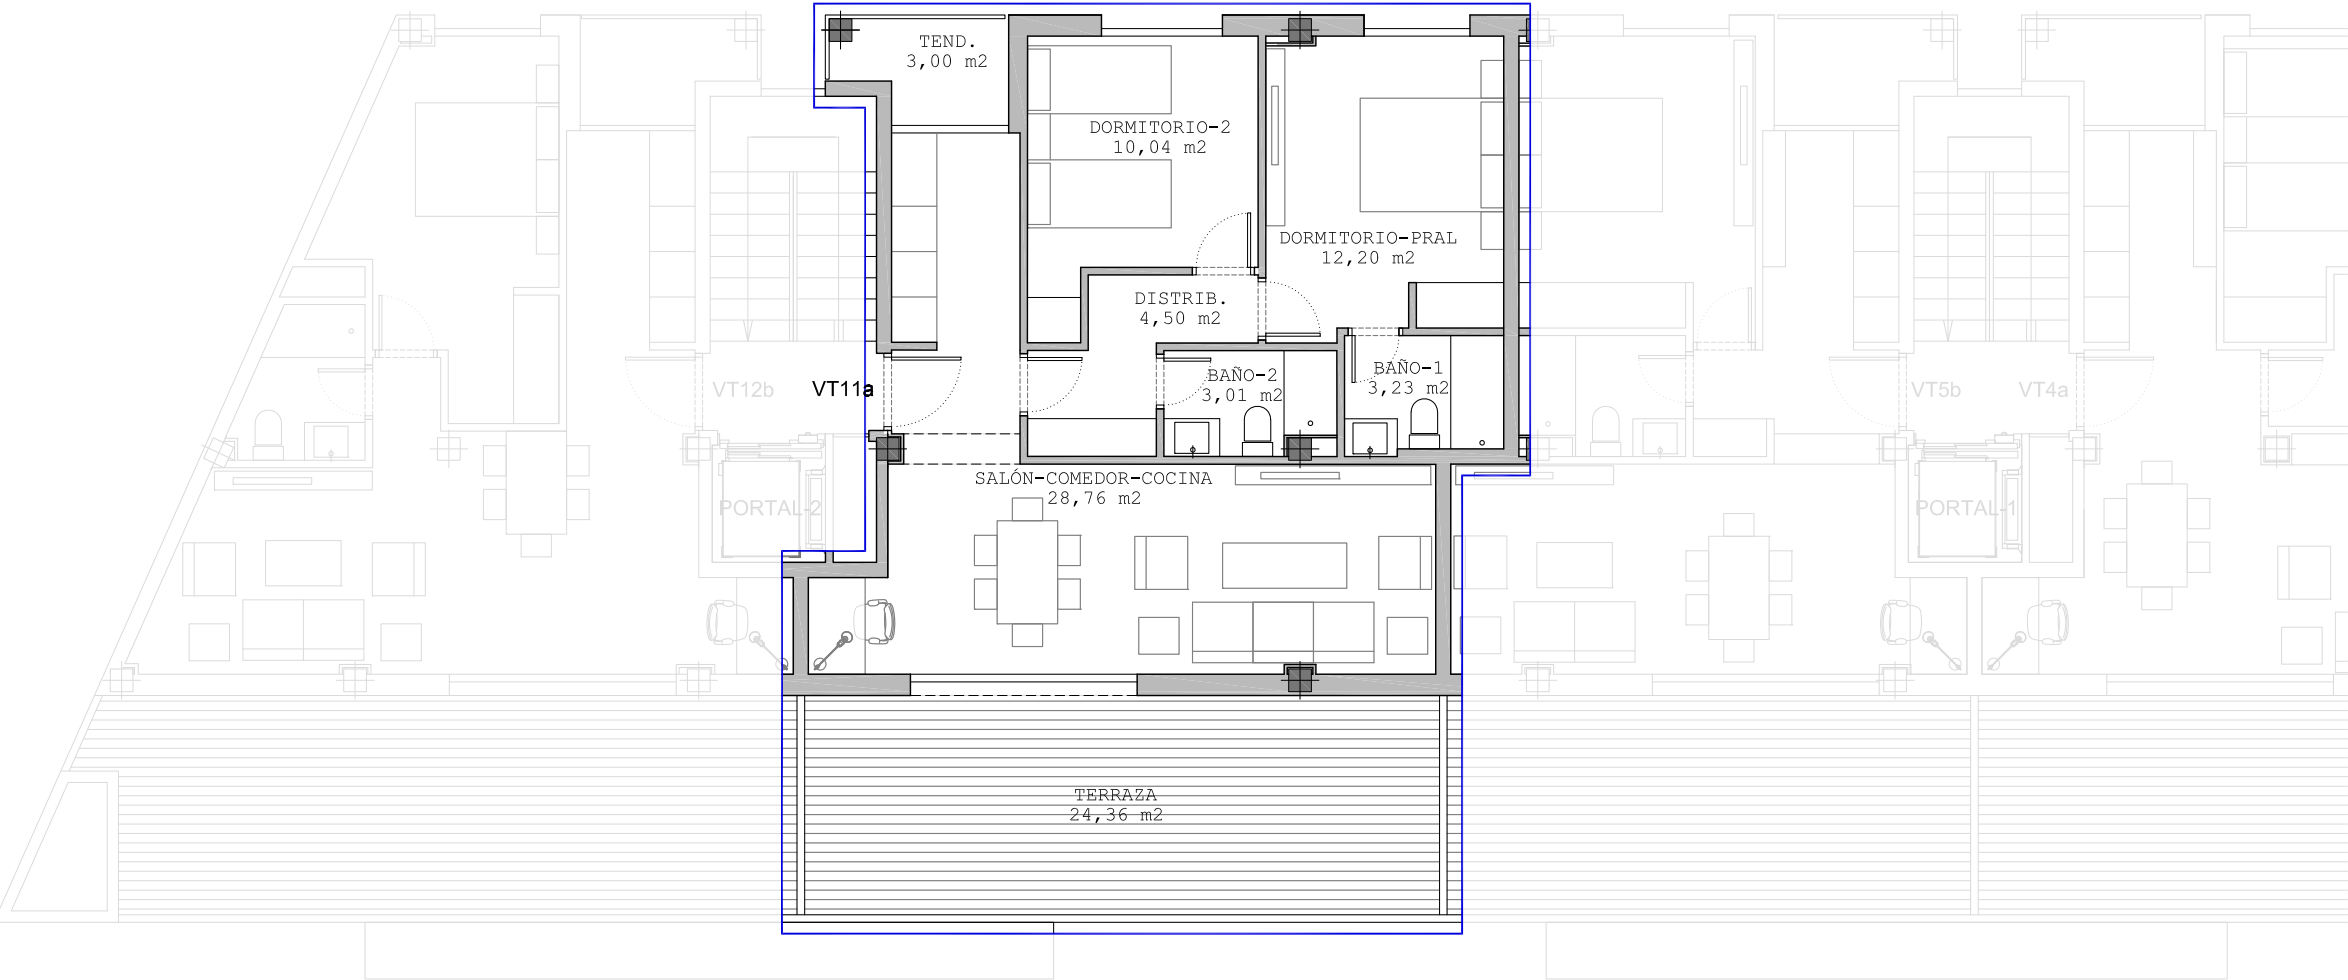

Este plano y todos los datos incluidos en este documento son meramente informativos, no vinculantes, ni contractuales, y podrán ser modificados sin previo aviso.

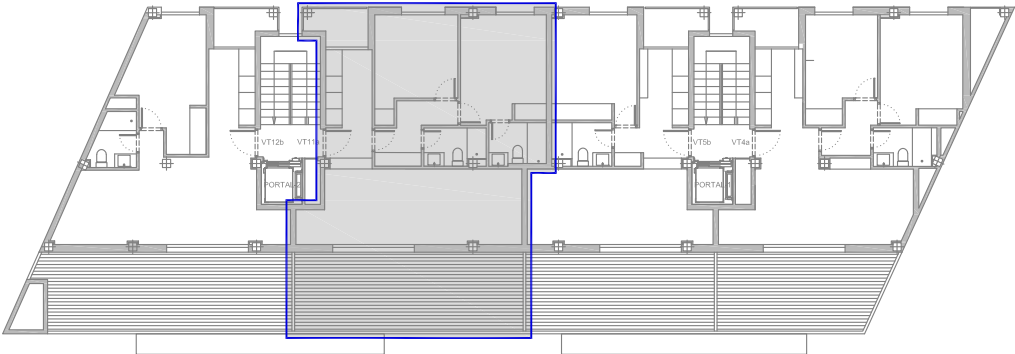

PORTAL 2
Planta Ático

VT11a

MARZO 2024

DE 22 VIVIENDAS, GARAJE-APARCAMIENTO,
TRASTEROS Y PISCINA

C/ SAN GUMERSINDO Nº 22-24, MADRID.



GESTORA:



ADU Asesoramiento y Gestión Desarrollos Urbanísticos



NRCR ARQUITECTOS S.L.P.

D. Luis del Rey Pérez nº COAM: 5.904
D. Luis del Rey Lastra nº COAM: 15.500
D. Borja Garnica Arocena nº COAM: 15.947

EQUIPO REDACTOR:



C/ Federico Montseny nº 6 Local
28100 Alcobendas (Madrid)
Tel: 91 490 14 74
Fax: 91 662 38 04
www.nrcr-arquitectos.com

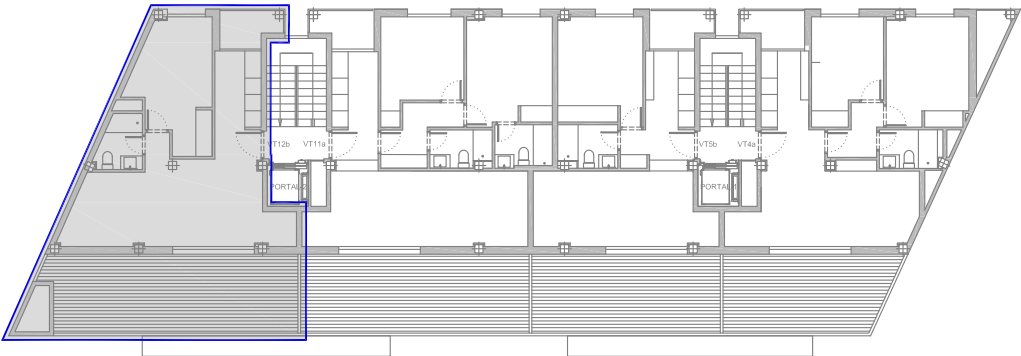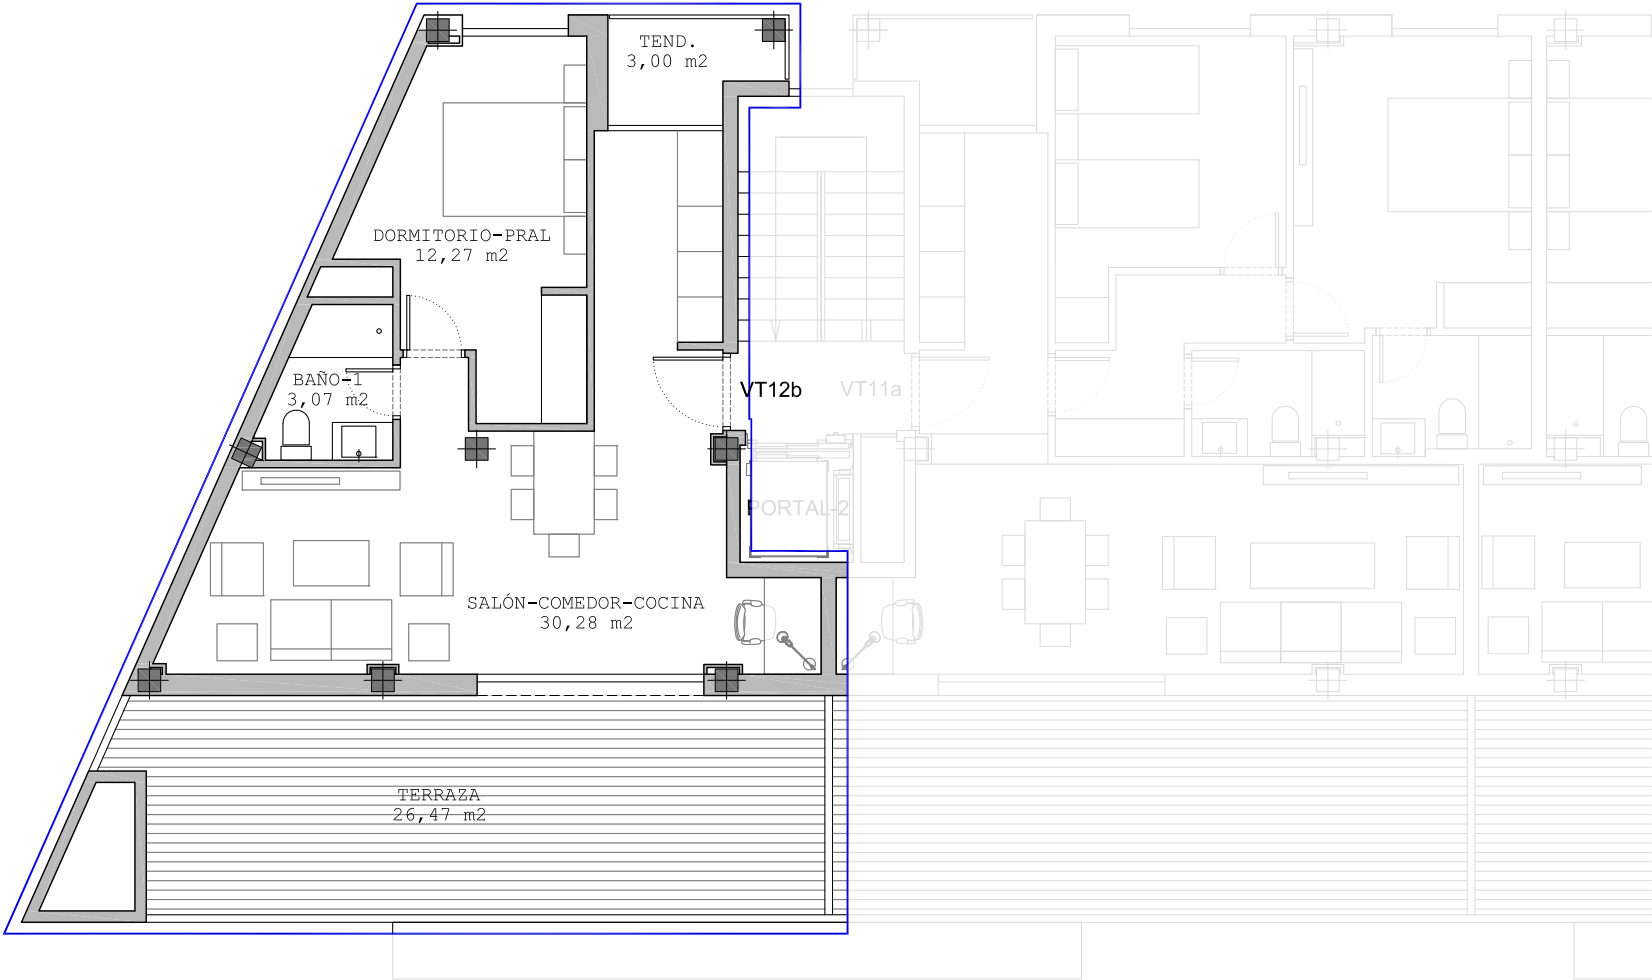

ESQUEMA EDIFICIO. PLANTA ÁTICO
e: S/E

ESC: 1/100
0 0.5 1 2 4 m

Este plano y todos los datos incluidos en este documento son meramente informativos, no vinculantes, ni contractuales, y podrán ser modificados sin previo aviso.

PORTAL 2
Planta Ático

VT12b

MARZO 2024

DE 22 VIVIENDAS, GARAJE-APARCAMIENTO,
TRASTEROS Y PISCINA

C/ SAN GUMERSINDO Nº 22-24, MADRID.



GESTORA:



ADU Asesoramiento y Gestión Desarrollos Urbanísticos

NRCR ARQUITECTOS S.L.P.

D. Luis del Rey Pérez nº COAM: 5.904
D. Luis del Rey Lastra nº COAM: 15.500
D. Borja Garnica Arocena nº COAM: 15.947

EQUIPO REDACTOR:



C/ Federico Montseny nº 6 Local
28100 Alcobendas (Madrid)
Tel: 91 490 14 74
Fax: 91 662 38 04
www.nrcr-arquitectos.com