


MIRADOR DE LA QUINTA
RESIDENCIAL
MOLINA DE SEGURA

URBANIZACIÓN

0 5 10 15

Por exigencias del proyecto,el presente documento podrá experimentar variaciones.

Las superficies son aproximadas pudiendo experimentar modificaciones en el desarrollo de la ejecución de la obra por razones técnicas.

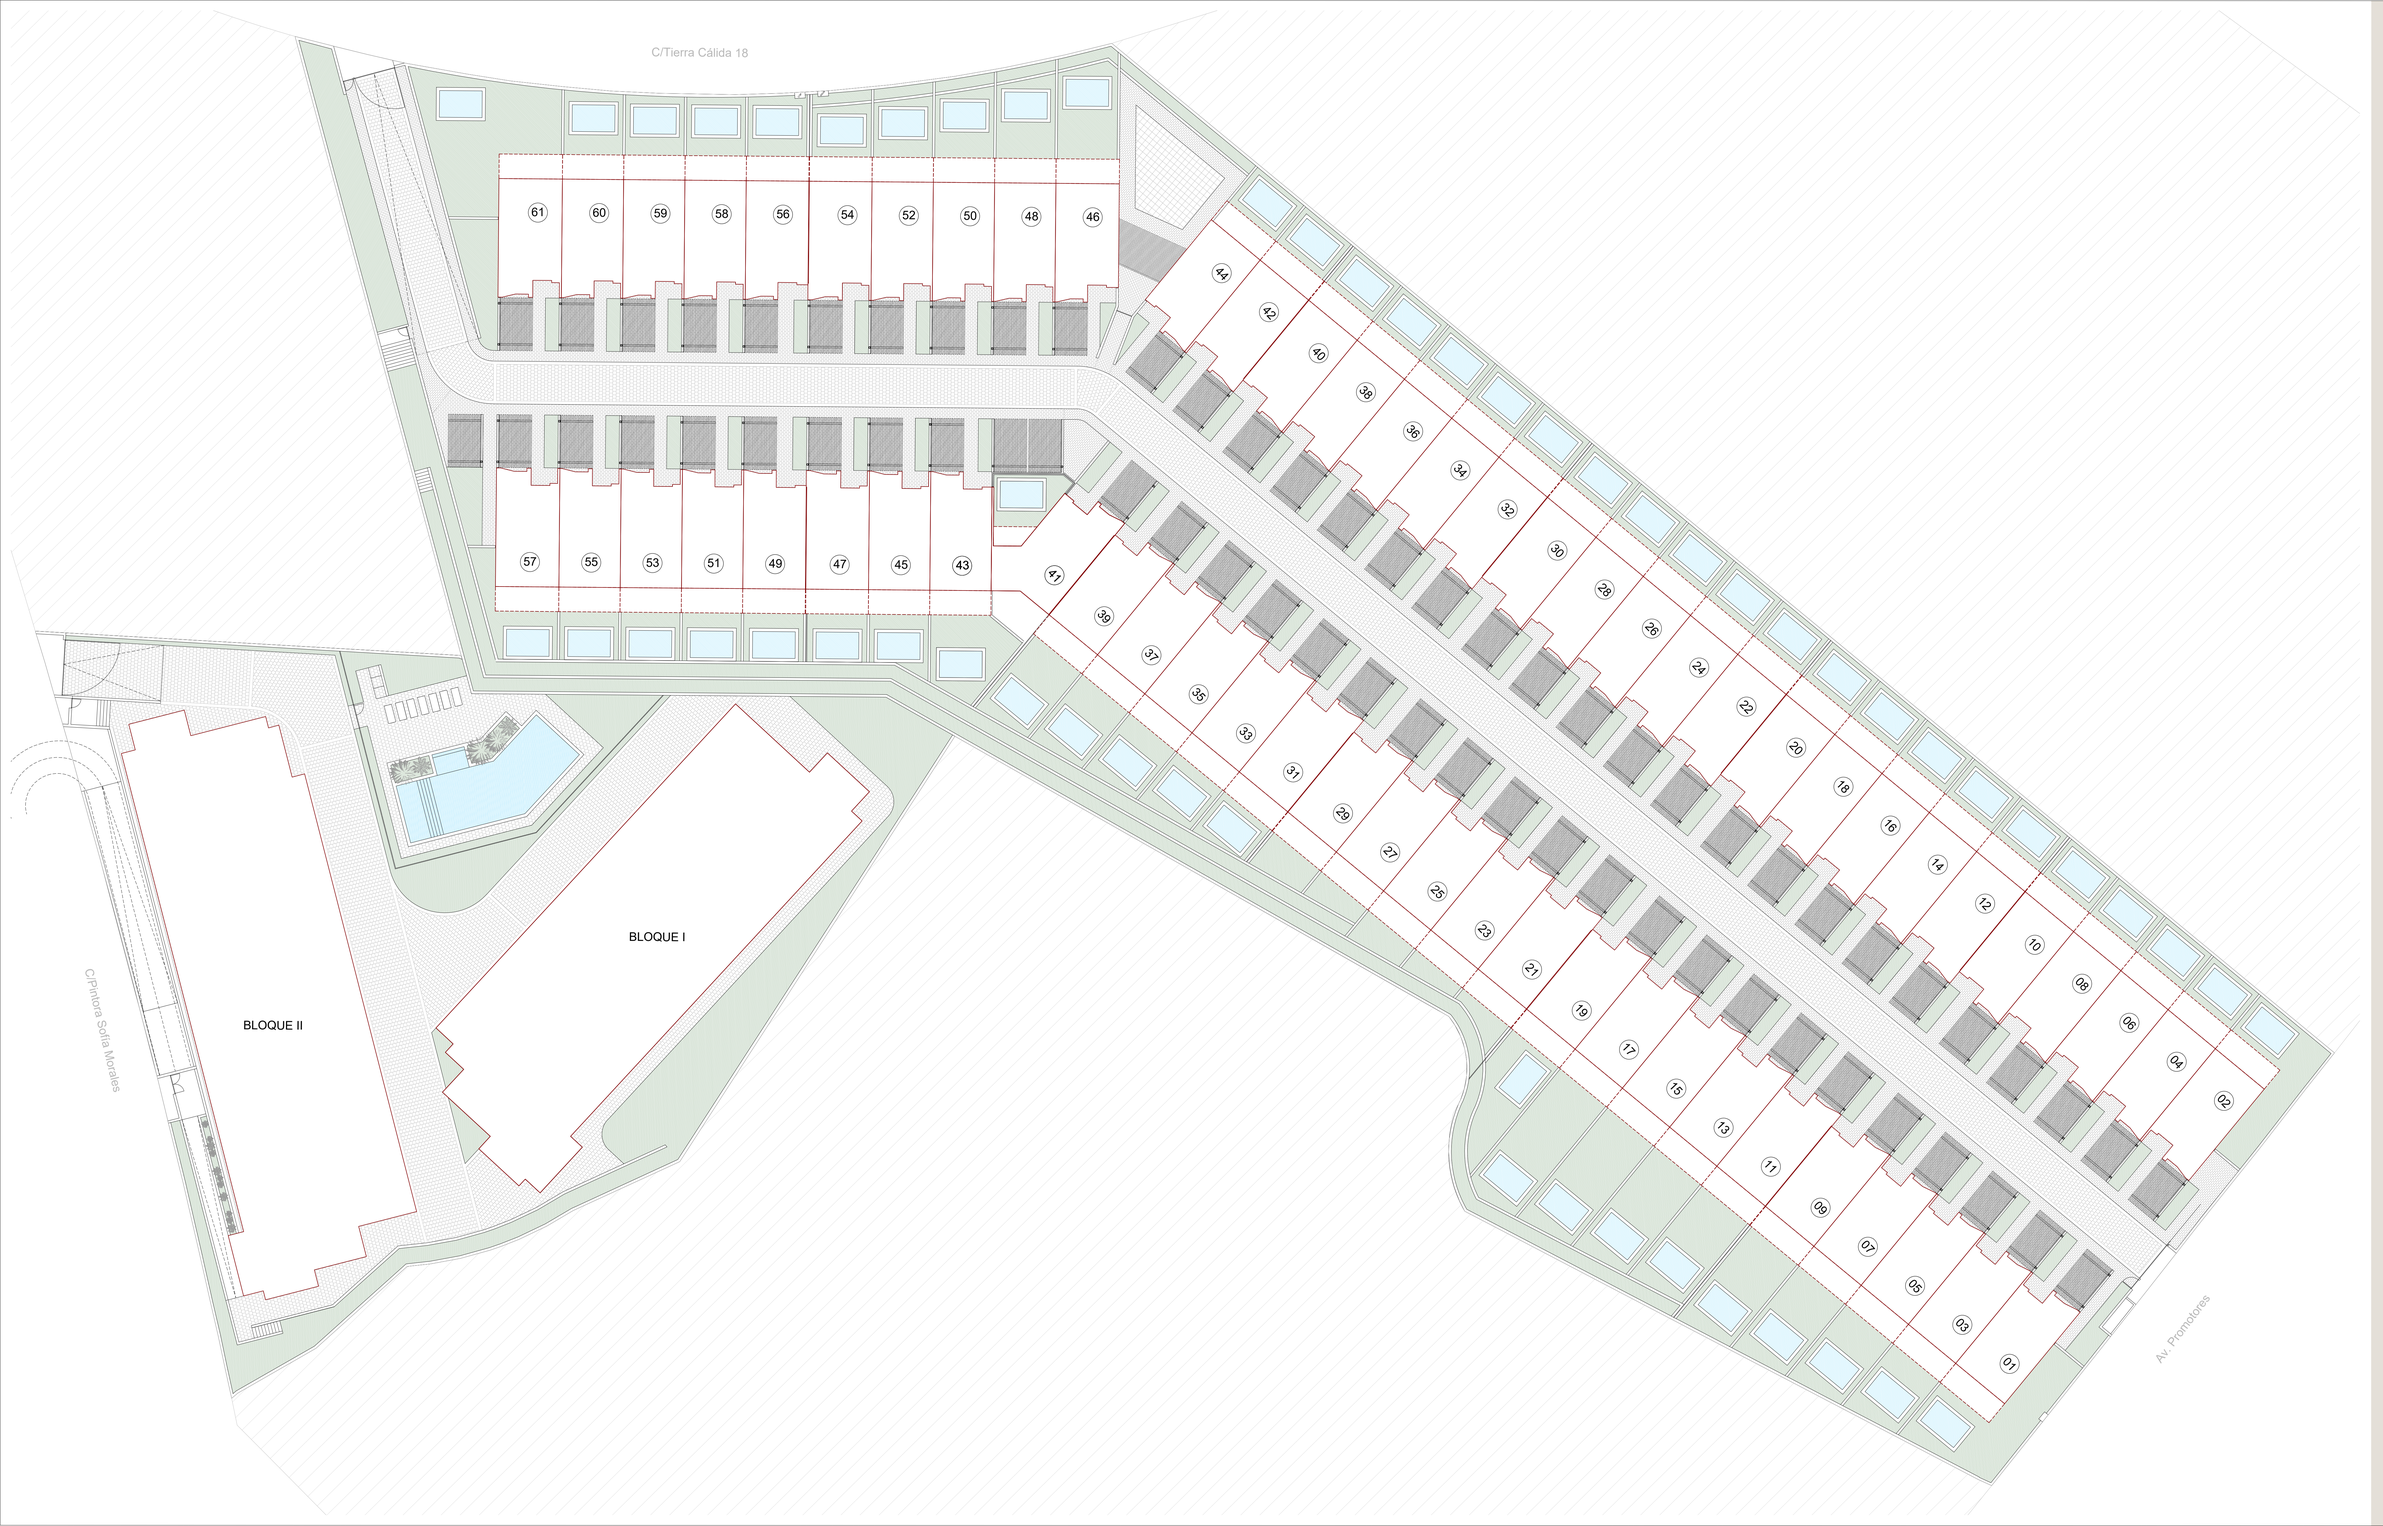

MIRADOR DE LA QUINTA
RESIDENCIAL
MOLINA DE SEGURA

SUPERFICIES

PARCELA 1	200,57 m²
PARCELA 2	179,91 m²
PARCELA 3	146,74 m²
PARCELA 4	131,45 m²
PARCELA 5	153,72 m²
PARCELA 6	131,45 m²
PARCELA 7	160,70 m²
PARCELA 8	131,45 m²
PARCELA 9	172,15 m²
PARCELA 10	134,88 m²
PARCELA 11	170,32 m²
PARCELA 12	134,88 m²
PARCELA 13	173,10 m²
PARCELA 14	131,45 m²
PARCELA 15	180,13 m²
PARCELA 16	131,45 m²
PARCELA 17	185,93 m²
PARCELA 18	131,45 m²
PARCELA 19	163,26 m²
PARCELA 20	134,88 m²
PARCELA 21	121,72 m²
PARCELA 22	134,88 m²
PARCELA 23	116,97 m²
PARCELA 24	131,45 m²
PARCELA 25	122,77 m²
PARCELA 26	131,45 m²
PARCELA 27	119,82 m²
PARCELA 28	131,45 m²
PARCELA 29	128,98 m²
PARCELA 30	134,88 m²
PARCELA 31	135,08 m²
PARCELA 32	134,88 m²
PARCELA 33	137,51 m²
PARCELA 34	131,45 m²
PARCELA 35	143,31 m²
PARCELA 36	131,45 m²
PARCELA 37	149,10 m²
PARCELA 38	131,45 m²
PARCELA 39	159,03 m²
PARCELA 40	134,88 m²
PARCELA 41	159,89 m²
PARCELA 42	134,88 m²
PARCELA 43	160,25 m²
PARCELA 44	133,21 m²
PARCELA 45	135,80 m²
PARCELA 46	158,62 m²
PARCELA 47	136,35 m²
PARCELA 48	149,48 m²
PARCELA 49	136,35 m²
PARCELA 50	143,18 m²
PARCELA 51	132,88 m²
PARCELA 52	138,25 m²
PARCELA 53	132,88 m²
PARCELA 54	138,12 m²
PARCELA 55	132,88 m²
PARCELA 56	143,35 m²
PARCELA 57	152,77 m²
PARCELA 58	138,73 m²
PARCELA 59	139,15 m²
PARCELA 60	140,60 m²
PARCELA 61	243,31 m²

URBANIZACIÓN

0 5 10 15

Por exigencias del proyecto,el presente documento podrá experimentar variaciones.

Las superficies son aproximadas pudiendo experimentar modificaciones en el desarrollo de la ejecución de la obra por razones técnicas.

MIRADOR DE LA QUINTA

RESIDENCIAL

MOLINA DE SEGURA

URBANIZACIÓN BLOQUES

0 5 10 15

GRAFENO ARQUITECTURA

REGISTRO DE DEMANDANTES DE VIVIENDA EN COOPERATIVA

CONCOVI
CONFEDERACIÓN DE COOPERATIVAS DE VIVIENDAS Y REHABILITACIÓN DE ESPAÑA

Por exigencias del proyecto,el presente documento podrá experimentar variaciones.

Las superficies son aproximadas pudiendo experimentar modificaciones en el desarrollo de la ejecución de la obra por razones técnicas.



MIRADOR DE LA QUINTA

RESIDENCIAL

MOLINA DE SEGURA

BLOQUE I: PLANTA BAJA

0 2,5 5 7,5

GRAFENO ARQUITECTURA

adu ARQUITECTURA


oiko

RDV REGISTRO DE DEMANDANTES DE VIVIENDA EN COOPERATIVA

CONCOVI CONFEDERACIÓN DE COOPERATIVAS DE VIVIENDAS Y REHABILITACIÓN DE ESPAÑA

Por exigencias del proyecto,el presente documento podrá experimentar variaciones.

Las superficies son aproximadas pudiendo experimentar modificaciones en el desarrollo de la ejecución de la obra por razones técnicas.

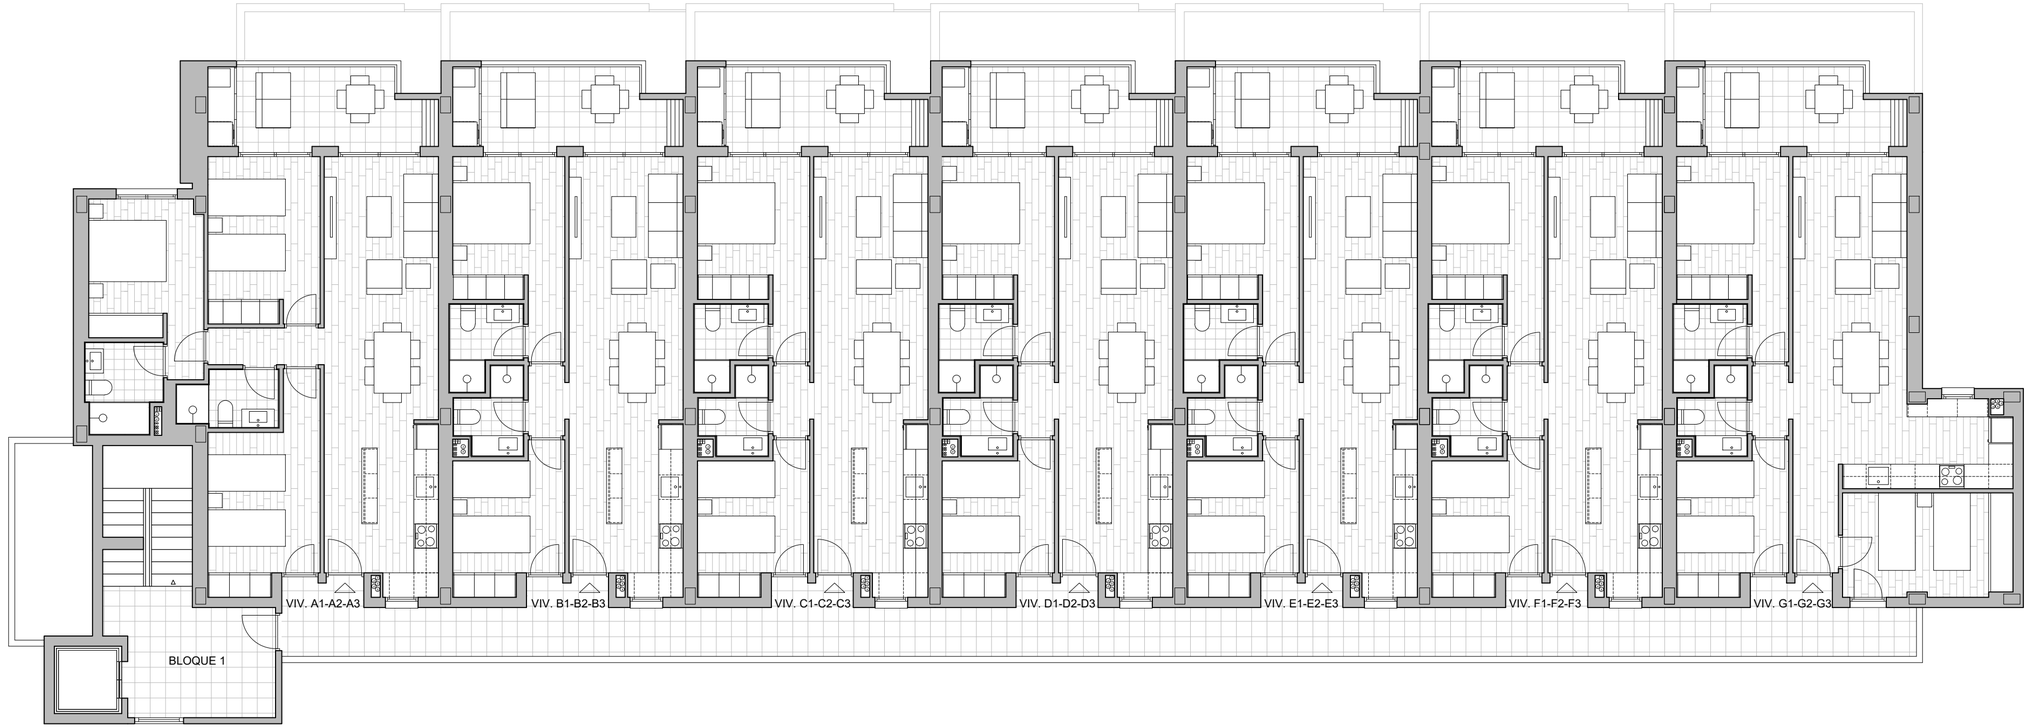

MIRADOR DE LA QUINTA

RESIDENCIAL

MOLINA DE SEGURA

BLOQUE I: PLANTA TIPO

0 2,5 5 7,5

GRAFENO ARQUITECTURA

adu ARQUITECTURA


oiko

RDV REGISTRO DE DEMANDANTES DE VIVIENDA EN COOPERATIVA

CONCOVI CONFEDERACIÓN DE COOPERATIVAS DE VIVIENDAS Y REHABILITACIÓN DE ESPAÑA

Por exigencias del proyecto,el presente documento podrá experimentar variaciones.

Las superficies son aproximadas pudiendo experimentar modificaciones en el desarrollo de la ejecución de la obra por razones técnicas.

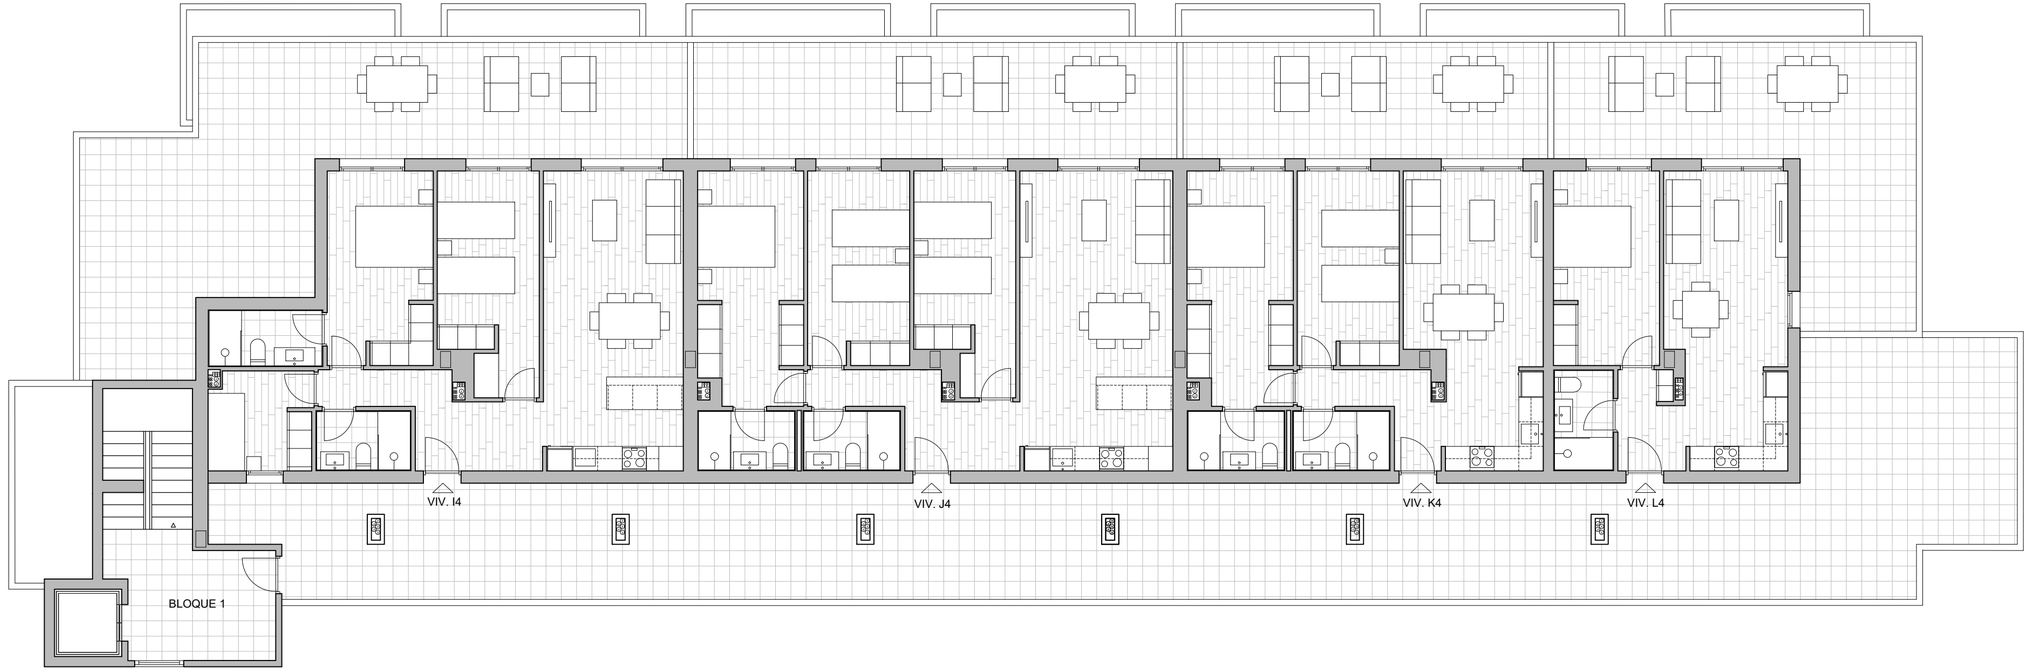

MIRADOR DE LA QUINTA

RESIDENCIAL

MOLINA DE SEGURA

BLOQUE I: PLANTA ÁTICO

0 2,5 5 7,5

GRAFENO ARQUITECTURA

adu ARQUITECTURA


oiko

RDV REGISTRO DE DEMANDANTES DE VIVIENDA EN COOPERATIVA

CONCOVI CONFEDERACIÓN DE COOPERATIVAS DE VIVIENDAS Y REHABILITACIÓN DE ESPAÑA

Por exigencias del proyecto,el presente documento podrá experimentar variaciones.

Las superficies son aproximadas pudiendo experimentar modificaciones en el desarrollo de la ejecución de la obra por razones técnicas.

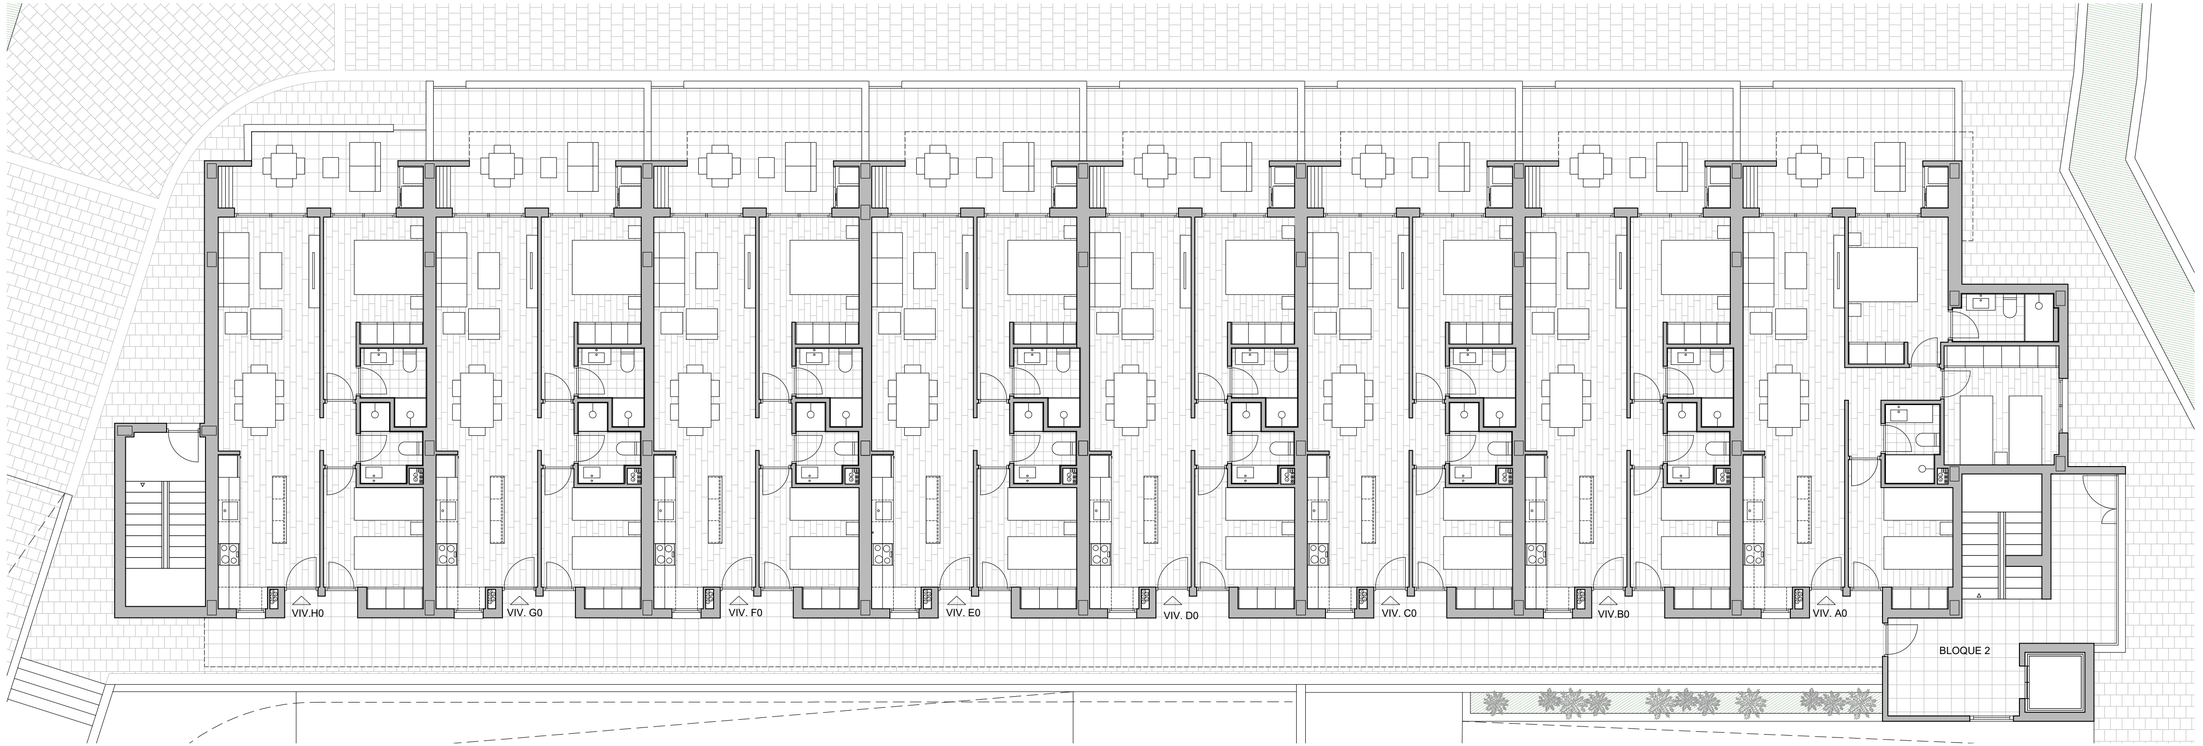

MIRADOR DE LA QUINTA

RESIDENCIAL

MOLINA DE SEGURA

BLOQUE II: PLANTA BAJA

0 2,5 5 7,5

GRAFENO ARQUITECTURA

adu mediterráneo

oiko

REGISTRO DE DEMANDANTES DE VIVIENDA EN COOPERATIVA

CONCOVI
CONFEDERACIÓN DE COOPERATIVAS DE VIVIENDA Y REHABILITACIÓN DE ESPAÑA

Por exigencias del proyecto,el presente documento podrá experimentar variaciones.

Las superficies son aproximadas pudiendo experimentar modificaciones en el desarrollo de la ejecución de la obra por razones técnicas.



MIRADOR DE LA QUINTA

RESIDENCIAL

MOLINA DE SEGURA

BLOQUE II: PLANTA TIPO

0 2,5 5 7,5

GRAFENO ARQUITECTURA

adu mediterráneo


oiko

RDV REGISTRO DE DEMANDANTES DE VIVIENDA EN COOPERATIVA

CONCOVI CONFEDERACIÓN DE COOPERATIVAS DE VIVIENDA Y REHABILITACIÓN DE ESPAÑA

Por exigencias del proyecto,el presente documento podrá experimentar variaciones.

Las superficies son aproximadas pudiendo experimentar modificaciones en el desarrollo de la ejecución de la obra por razones técnicas.

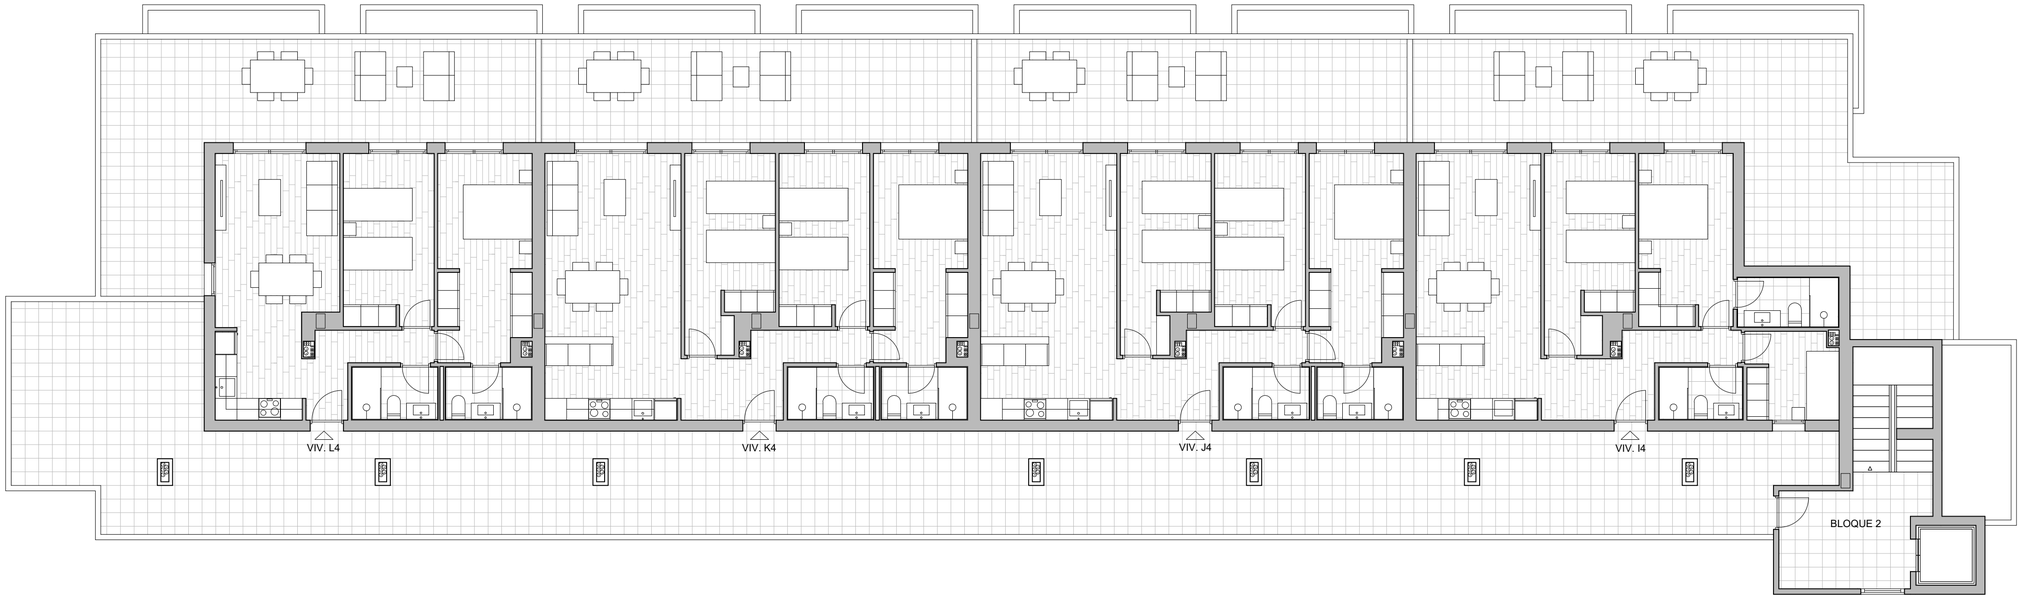

MIRADOR DE LA QUINTA

RESIDENCIAL

MOLINA DE SEGURA

BLOQUE II: PLANTA ÁTICO

0 2,5 5 7,5

GRAFENO ARQUITECTURA

adu MEDITERRÁNEO

oiko

RDV REGISTRO DE DEMANDANTES DE VIVIENDA EN COOPERATIVA

CONCOVI CONFEDERACIÓN DE COOPERATIVAS DE VIVIENDAS Y REHABILITACIÓN DE ESPAÑA

Por exigencias del proyecto,el presente documento podrá experimentar variaciones.

Las superficies son aproximadas pudiendo experimentar modificaciones en el desarrollo de la ejecución de la obra por razones técnicas.