

## RESIDENCIAL LA PIÑA


planta baja

Edificio residencial de 25 viviendas, con garaje, trastero y zonas comunes con piscina

PASEO DE LOS HOTELES 8.  
e: 1/150

VALDEMORO  
MARZO 2022

\*nota: este documento tiene caracter de información comercial, sujeto a modificaciones por necesidades de obra, de obtención de licencia o aquellas que pueda estimar en su momento la dirección facultativa, no siendo en consecuencia vinculante desde el punto de vista contractual

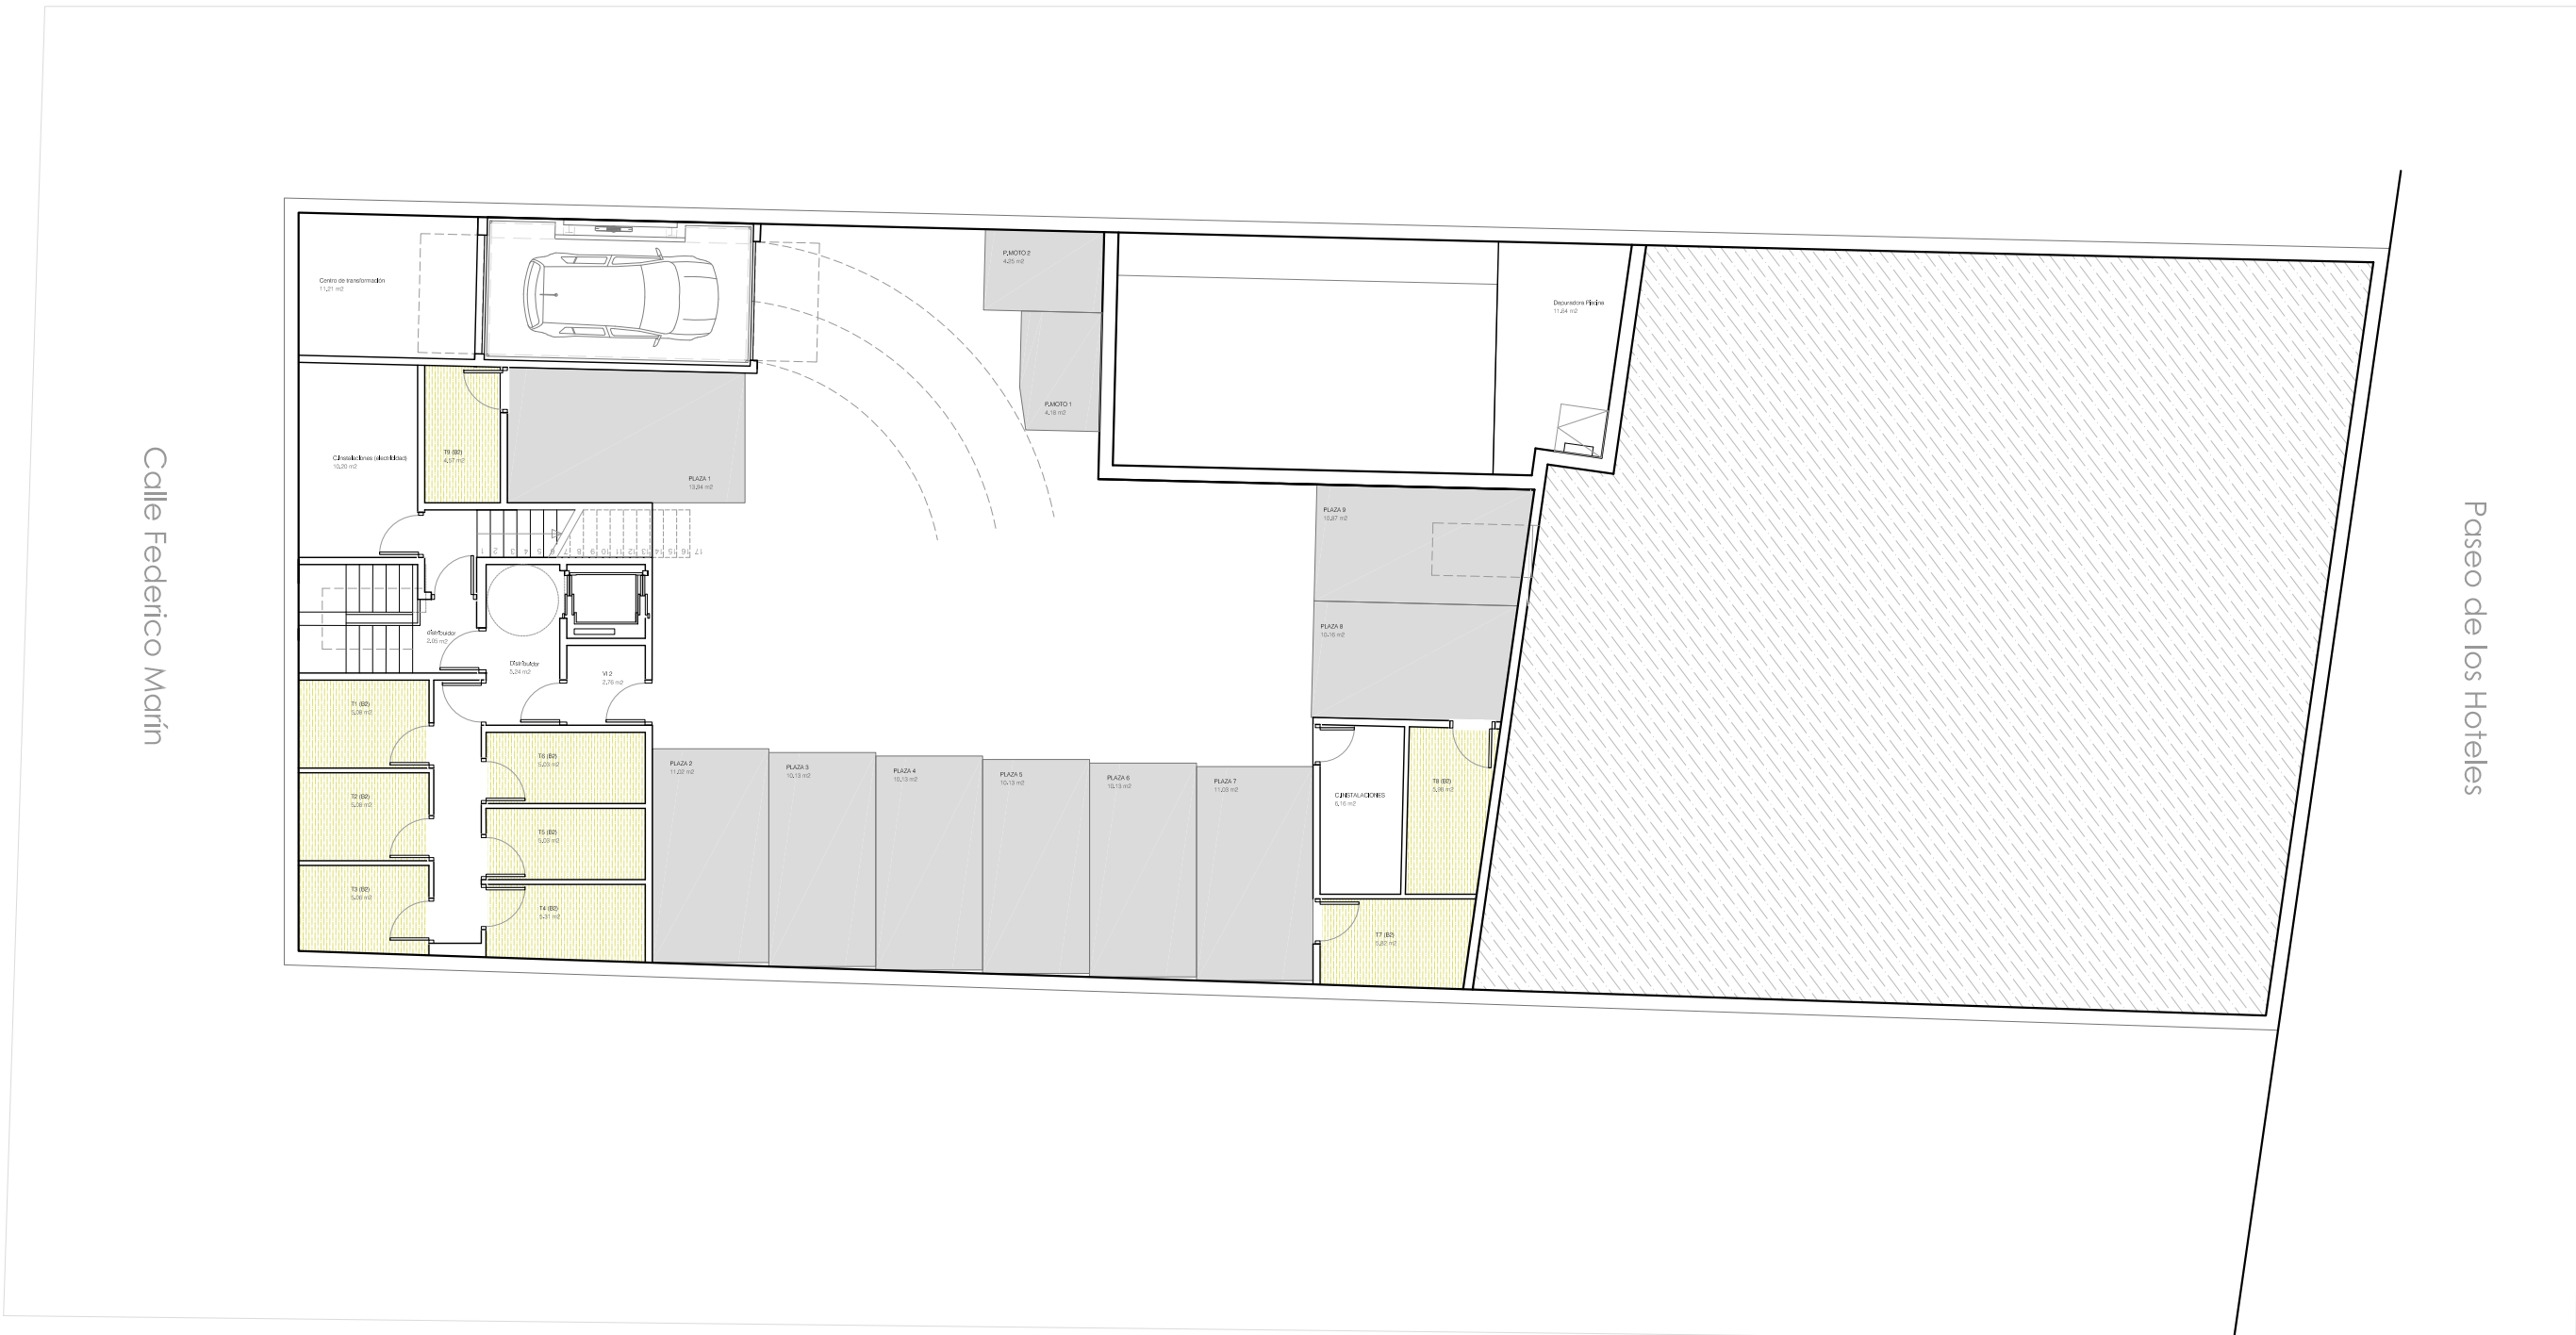

# RESIDENCIAL LA PIÑA


planta sótano

Edificio residencial de 25 viviendas, con garaje, trastero y zonas comunes con piscina

PASEO DE LOS HOTELES 8.  
e: 1/150

VALDEMORO  
MARZO 2022

\*nota: este documento tiene caracter de información comercial, sujeto a modificaciones por necesidades de obra, de obtención de licencia o aquellas que pueda estimar en su momento la dirección facultativa, no siendo en consecuencia vinculante desde el punto de vista contractual

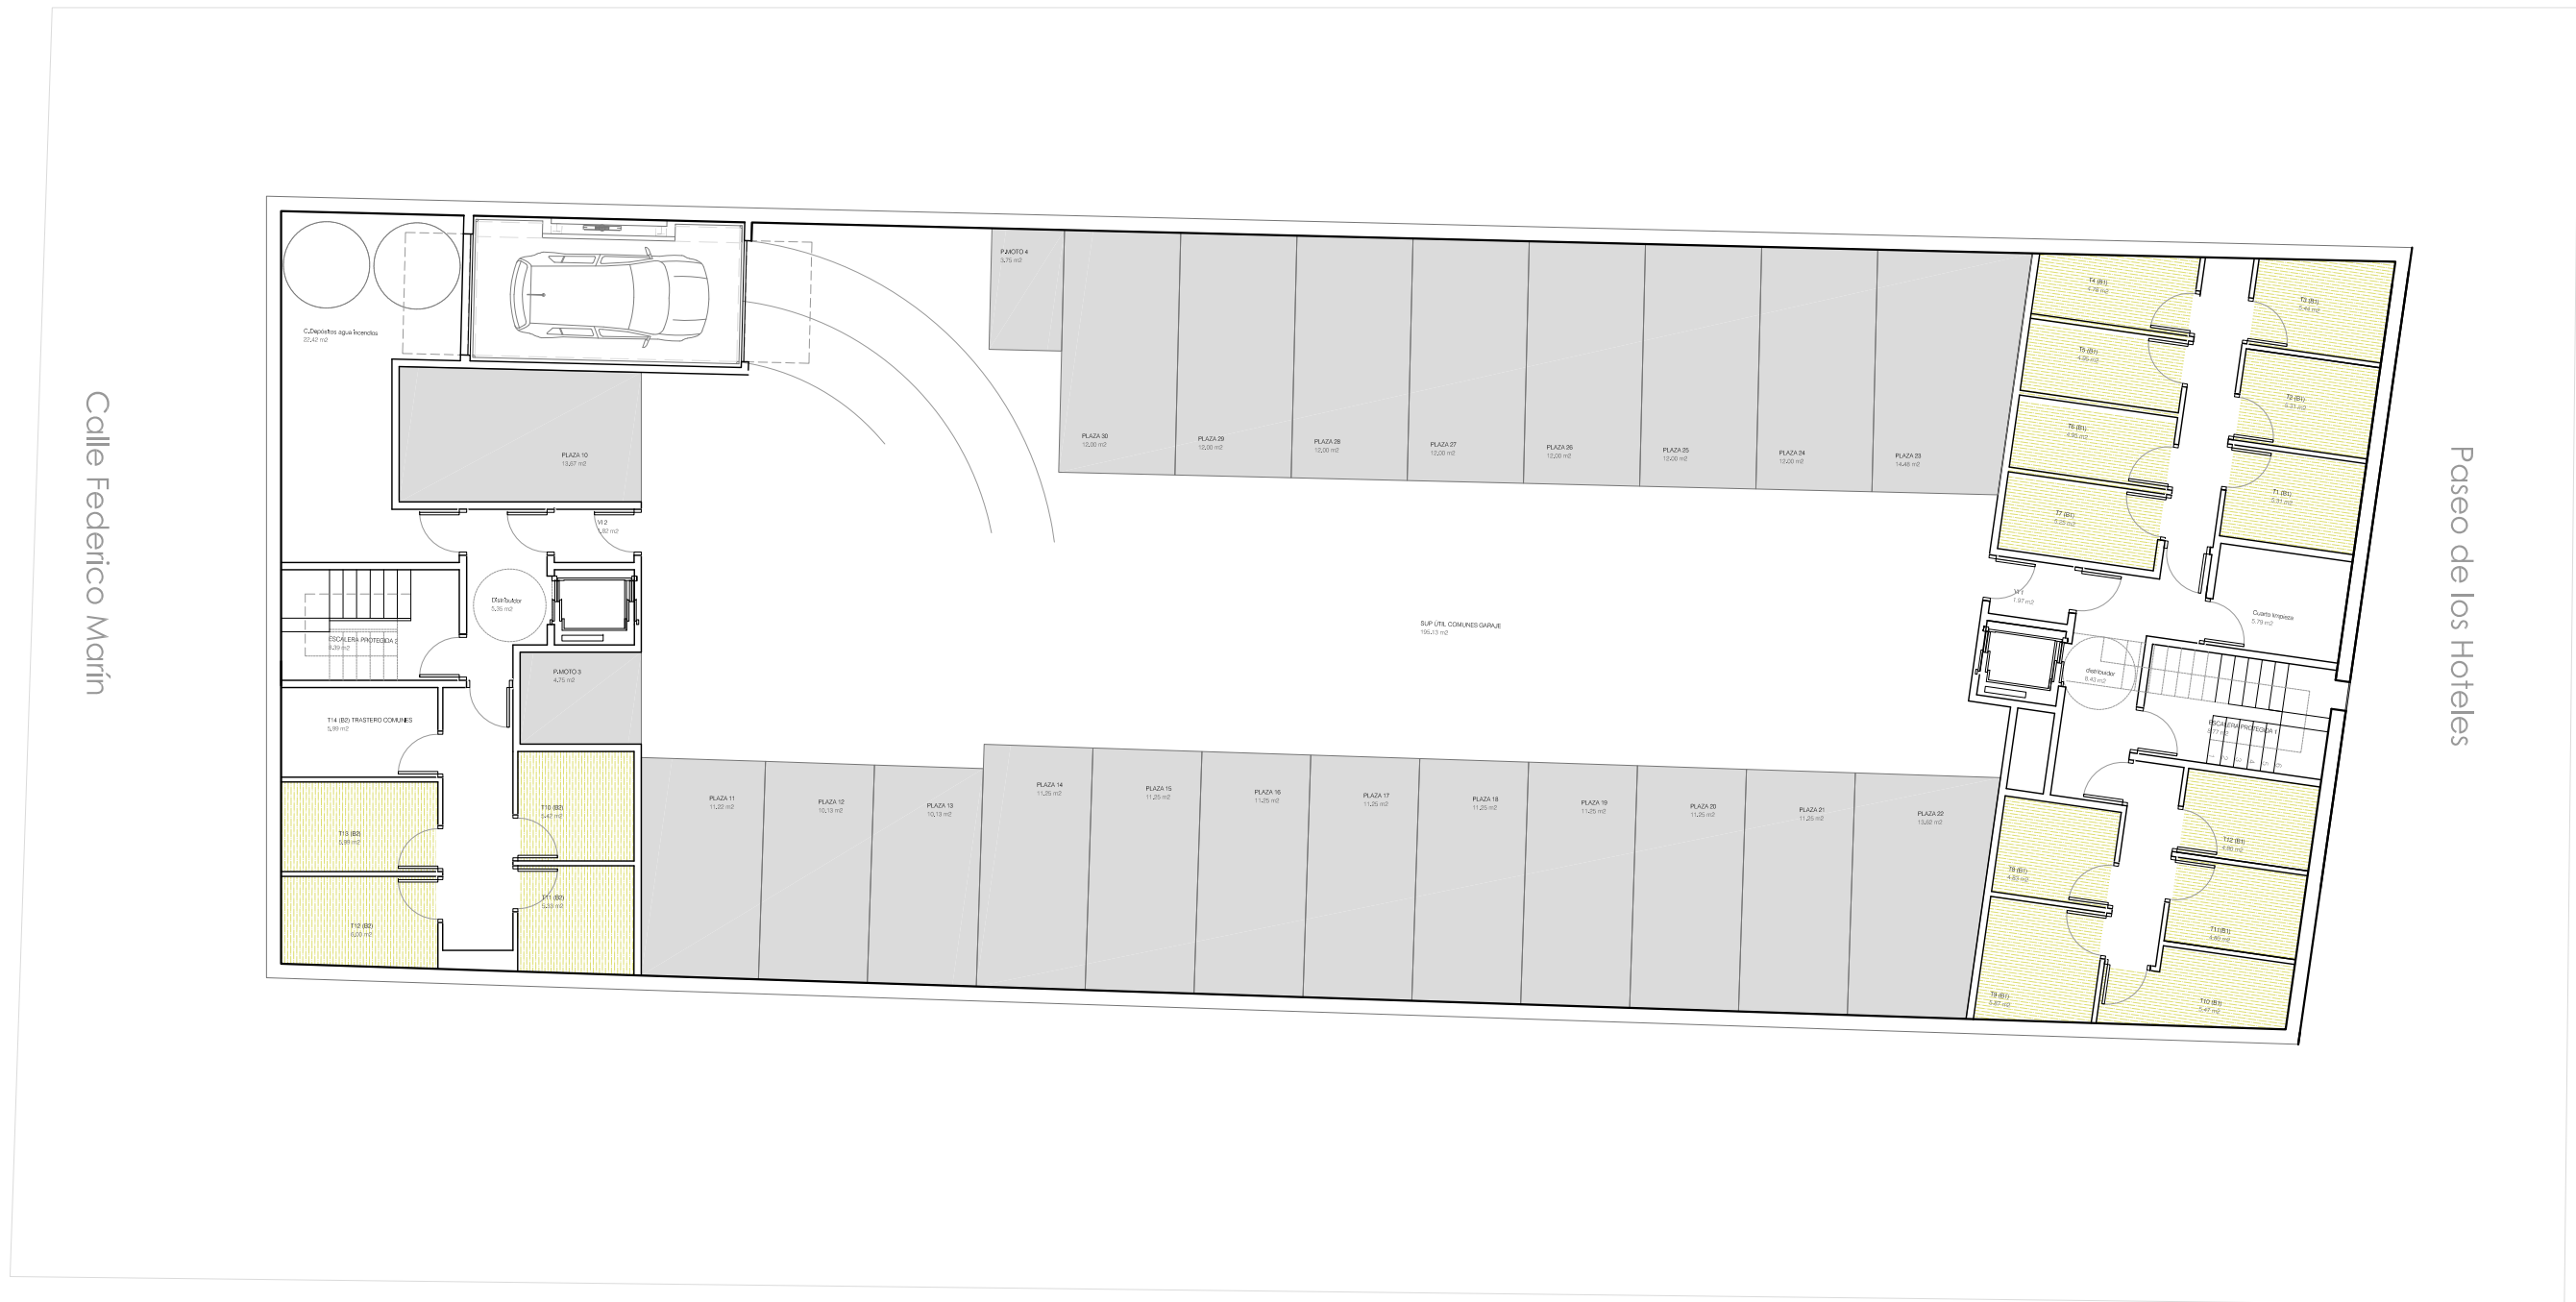

# RESIDENCIAL LA PIÑA

planta sótano (nivel -2)

Edificio residencial de 25 viviendas, con garaje, trastero y zonas comunes con piscina

PASEO DE LOS HOTELES 8.  
e: 1/150

VALDEMORO  
MARZO 2022

\*nota: este documento tiene caracter de información comercial, sujeto a modificaciones por necesidades de obra, de obtención de licencia o aquellas que pueda estimar en su momento la dirección facultativa, no siendo en consecuencia vinculante desde el punto de vista contractual